


380-kV-Leitung Wahle - Liedingen  
LH-10-3049

# Lage-/ Grunderwerbsplan

Mast Nr. 016N - Schaltanlage Liedingen  
**DECKBLATT**

**Legende:**

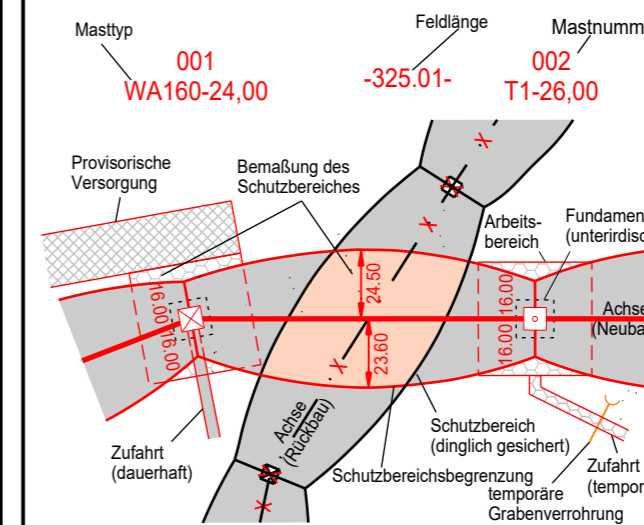

- Grenzen:**
- Land
  - Kreis
  - Stadt/Gem.
  - Gemarkung
  - Flur
  - Flurstück
  - Flurbereinigung

- Rechtserwerb:**
- dauerhafte Flächeninanspruchnahme durch "dingliche Sicherung"
  - bauzeitliche Flächeninanspruchnahme durch Neubau
  - bestehende "dingliche Sicherung" (entfällt)
  - bauzeitliche Flächeninanspruchnahme durch Rückbau
  - bestehende "dingliche Sicherung" /dauerhafte Flächeninanspruchnahme durch Neubau
  - bauzeitliche Flächeninanspruchnahme durch Provisorium

- DECKBLATT:**
- Änderung dauerhafte Flächeninanspruchnahme durch dingliche Sicherung
  - Änderung bauzeitliche Flächeninanspruchnahme
  - Änderung oder Ergänzung von Linienobjekten
  - Text
  - Änderung oder Ergänzung von Texten und Zahlen
  - Änderung oder Ergänzung von anderen Zeichnungsobjekten (Beispiel)
  - ehemaliger Planungsstand (entfällt)

Quellvermerk: Auszug aus den Geobasisdaten der Niedersächsischen Vermessungs- und Katasterverwaltung  
© 2021 LGLN


## Planfeststellungsunterlage

Aufgestellt: 09.12.2022  
Bayreuth, den  
TenneT TSO GmbH  
*E. Butt* *S. Jankows*

Firma	Maßstab	Einheit
<b>SPIE</b>	1:2000	Meter
	Bezugssystem:	
	ETRS89 UTM32	
	Datum	Name
	Bearb.	Müller
	Gepr.	Wrede

Behördenvermerke:

A	Leitungsverlauf	25.09.2023	TH	
	LH-10-3046 geändert			
Zust.	Änderung	Datum	Name	

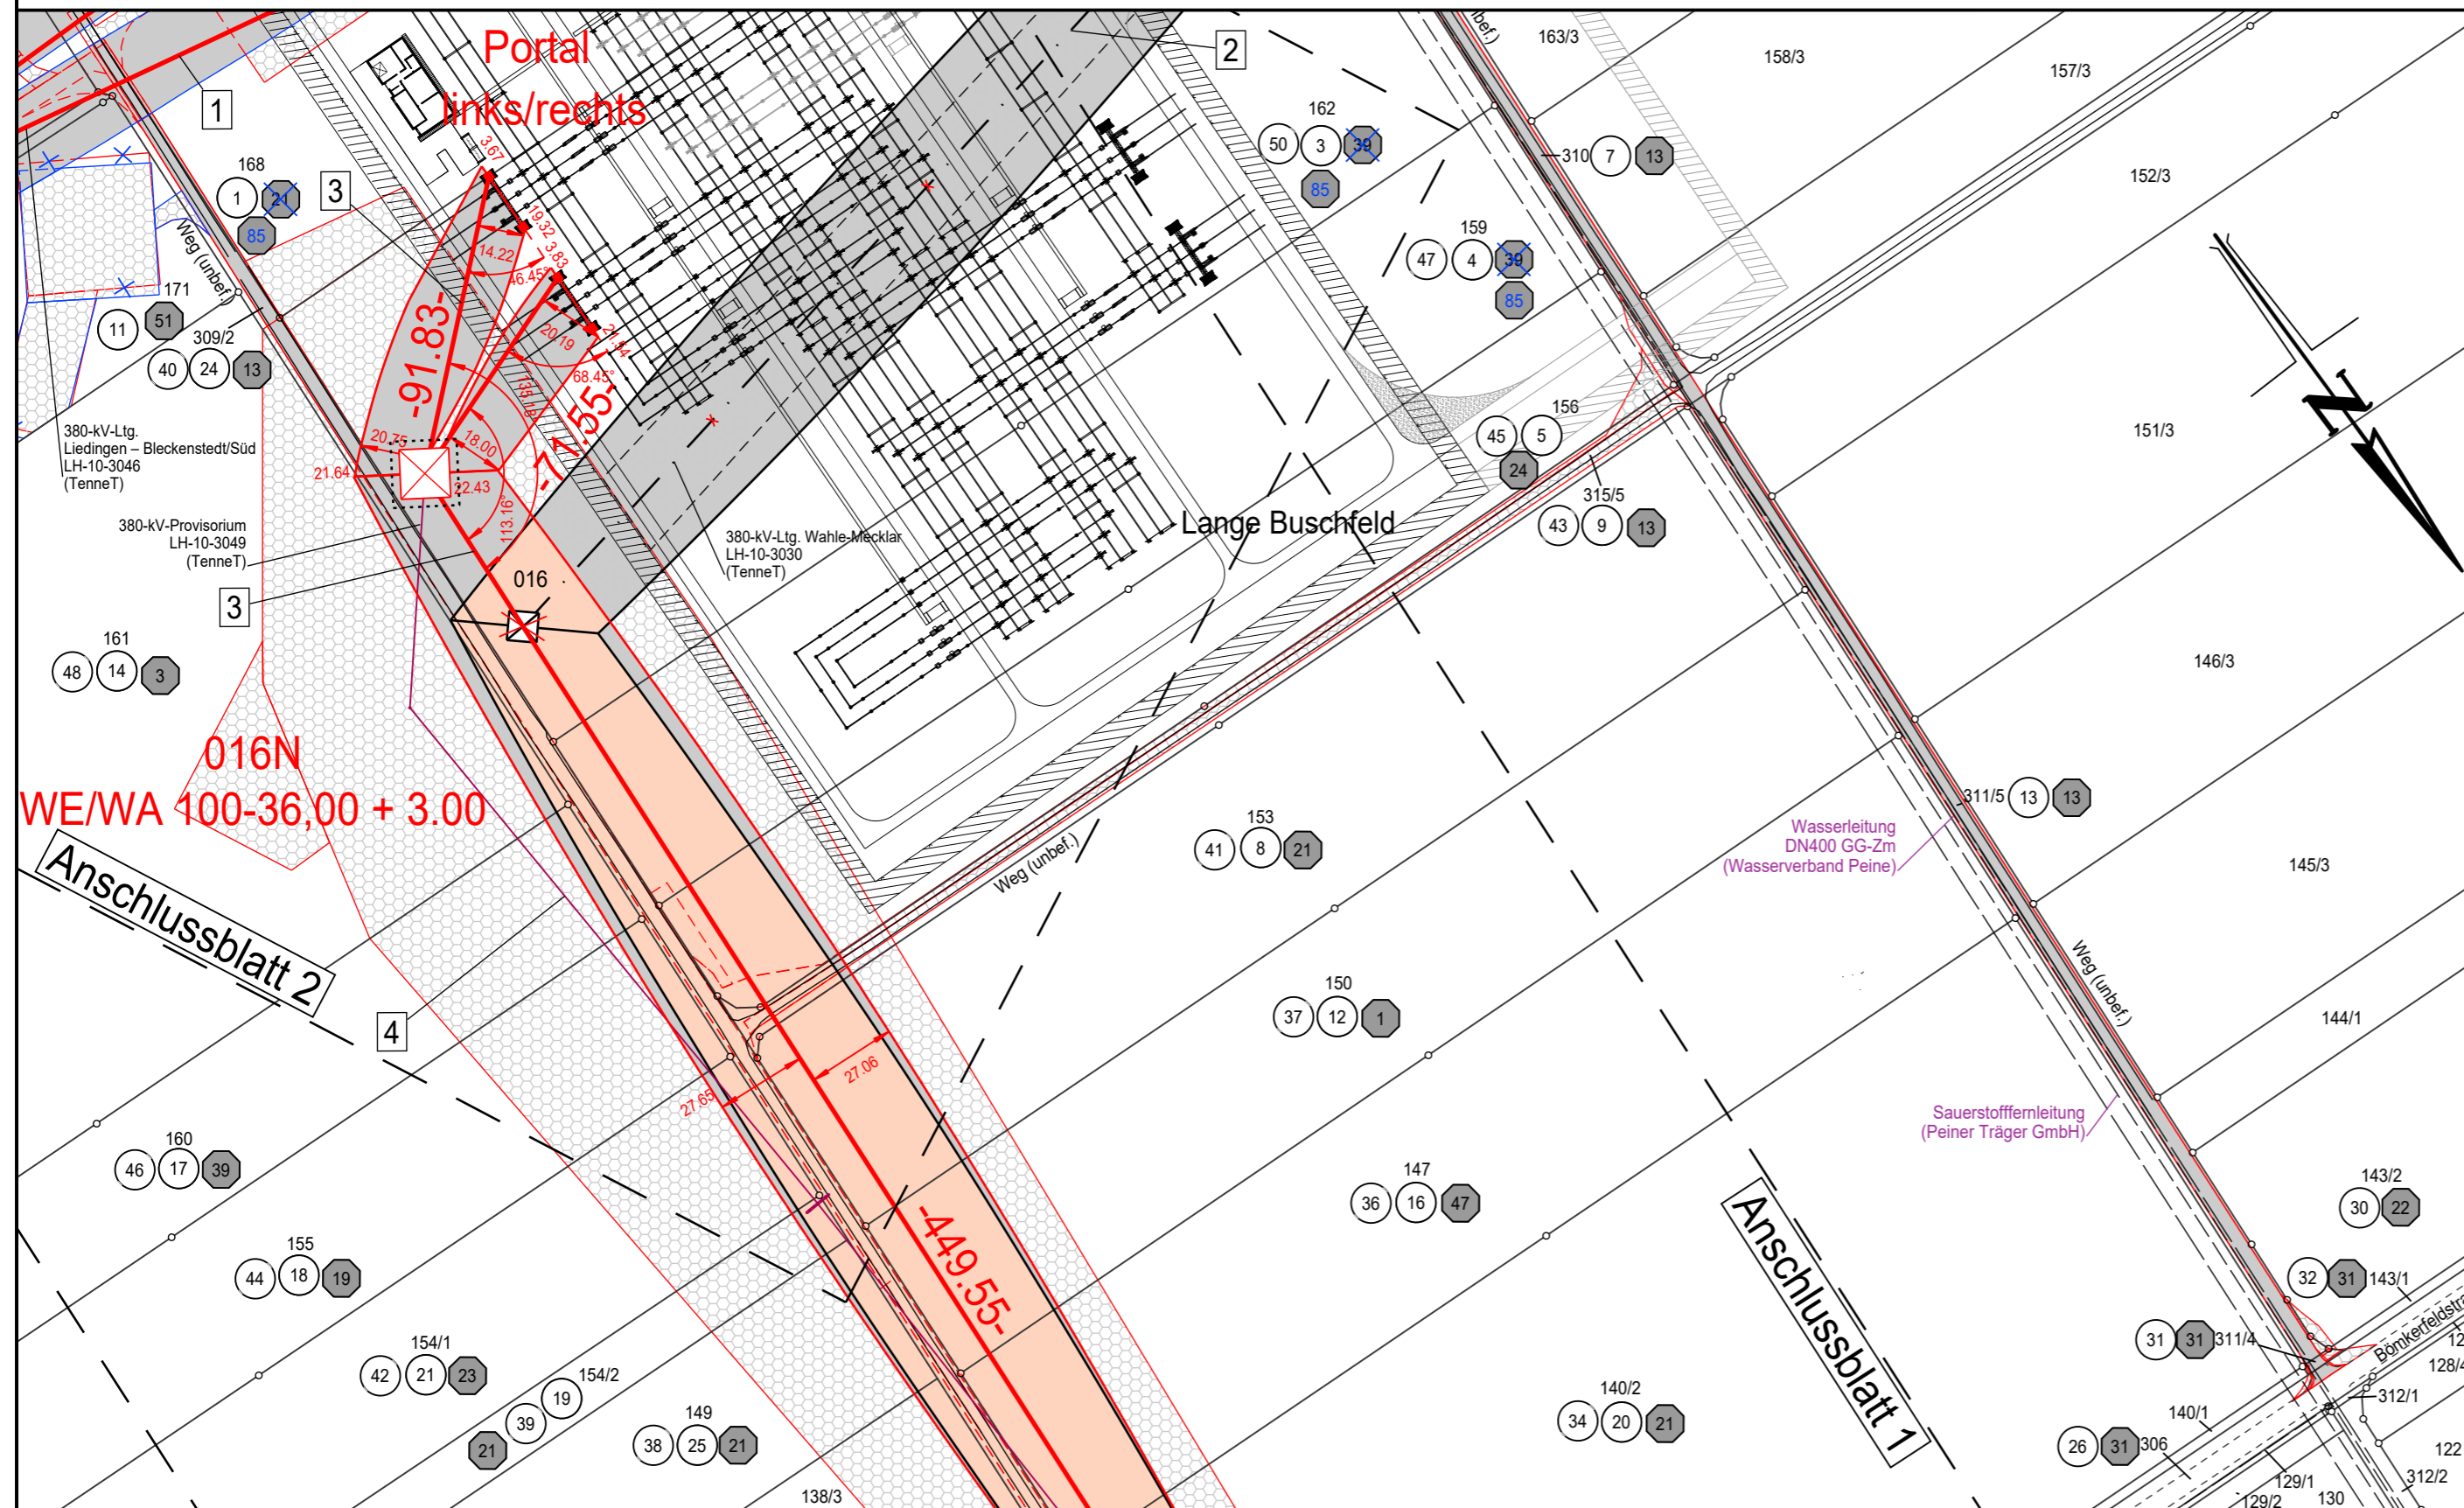

Landkreis Peine  
Gemeinde Vechelde

Gemarkung Liedingen  
Flur 3