

Portal links

(222.87)

-225.26-

017N

WE/WAdiff140-27,00



Anlage 7.1

Blatt 1/2


380-kV-Leitung Liedingen - Lamspringe
LH-10-3050

Lage-/ Grunderwerbsplan

Schaltanlage Liedingen - Mast Nr. 017N

DECKBLATT

Legende:

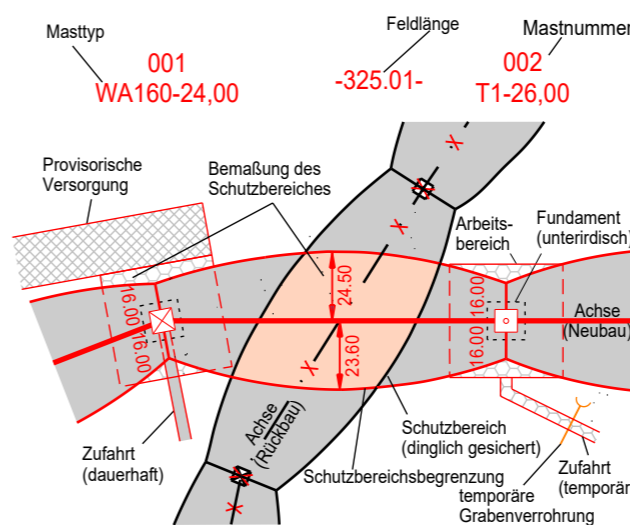

- Grenzen:**
- 1 Bauwerksnummer
 - 19 Grundstücksordnungsnummer Neubau/Rückbau
 - 37 Flurstücksnummer
 - ⊗ Abspannmast
 - ⊠ Tragmast

Grenzen:

- Land
- Kreis
- Stadt/Gem.
- Gemarkung
- Flur
- Flurstück
- Flurbereinigung

Rechtserwerb:

- dauerhafte Flächeninanspruchnahme durch "dingliche Sicherung"
- bauzeitliche Flächeninanspruchnahme durch Neubau
- bestehende "dingliche Sicherung" (entfällt)
- bauzeitliche Flächeninanspruchnahme durch Rückbau
- bestehende "dingliche Sicherung" /dauerhafte Flächeninanspruchnahme durch Neubau
- bauzeitliche Flächeninanspruchnahme durch Provisorium

DECKBLATT:

- Änderung dauerhafte Flächeninanspruchnahme durch dingliche Sicherung
- Änderung bauzeitliche Flächeninanspruchnahme
- Änderung oder Ergänzung von Linienobjekten
- Text Änderung oder Ergänzung von Texten und Zahlen
- 5 Änderung oder Ergänzung von anderen Zeichnungsobjekten (Beispiel)
- X ehemaliger Planungsstand (entfällt)

Quellvermerk: Auszug aus den Geobasidaten der Niedersächsischen Vermessungs- und Katasterverwaltung © 2021 LGLN


Planfeststellungsunterlage

Aufgestellt
Bayreuth, den 09.12.2022
TenneT TSO GmbH

Firma	Maßstab	Einheit
	1:2000	Meter
	Bezugssystem:	
	ETRS89 UTM32	
	Datum	Name
	Bearb. 19.10.2022	Müller
	Gepr. 20.10.2022	Wrede

A	Eigentümer angepasst	25.09.2023	SPIE	
Zust.	Änderung	Datum	Name	

Behördenvermerke:

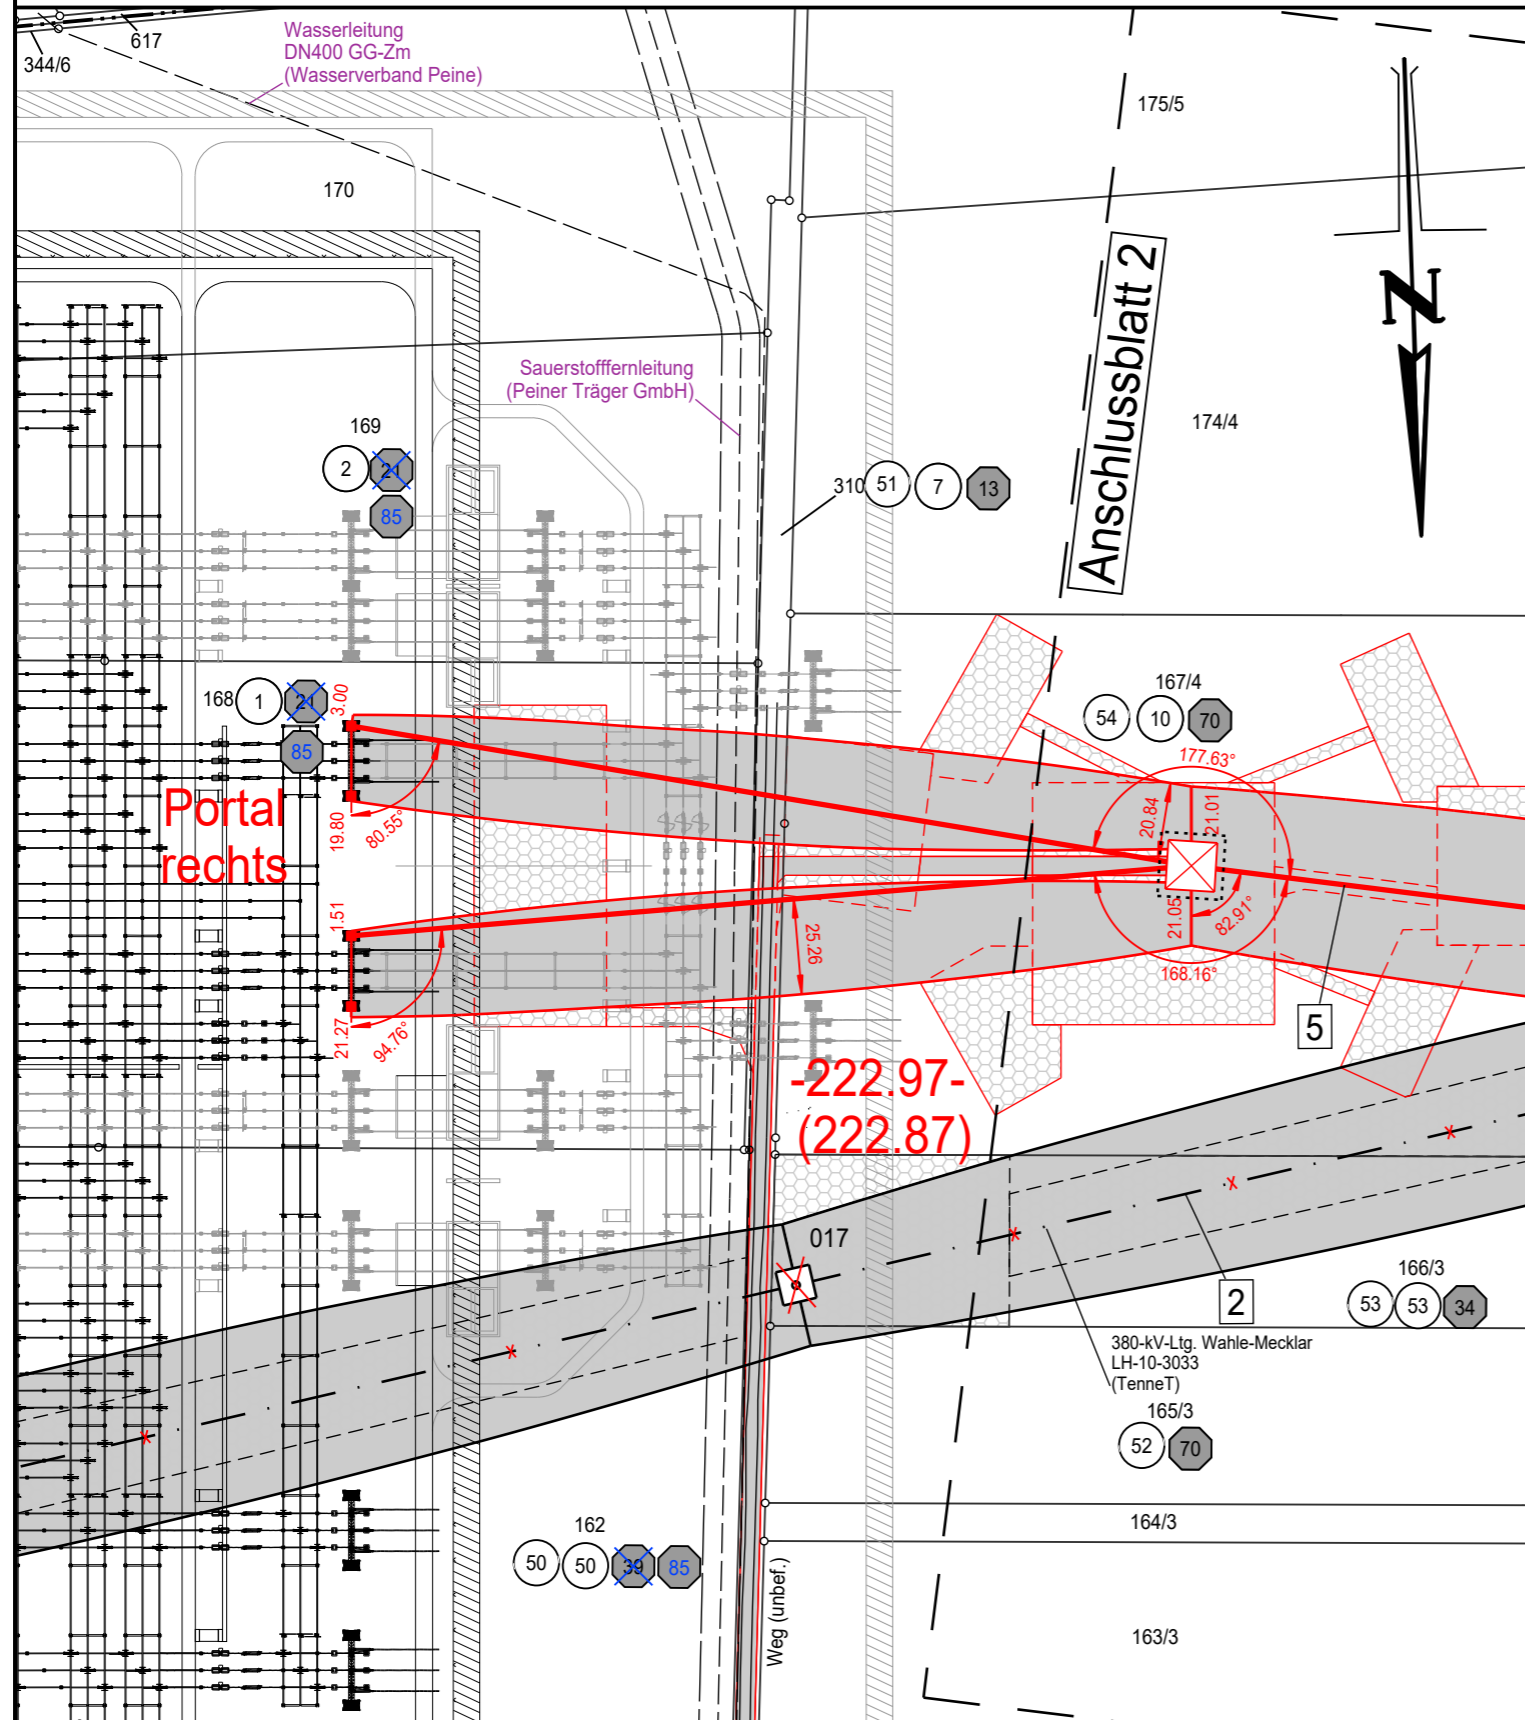

Landkreis Peine
Gemeinde Vechelde

Gemarkung Liedingen
Flur 3