


380-kV-Leitung Liedingen - Lamspringe  
LH-10-3050

# Lage-/ Grunderwerbsplan

## Schaltanlage Liedingen - Mast Nr. 017N DECKBLATT

**Legende:**

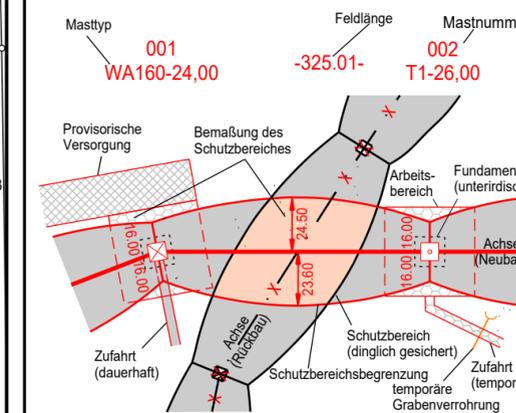

- Grenzen:**
- Land
  - Kreis
  - Stadt/Gem.
  - Gemarkung
  - Flur
  - Flurstück
  - Flurbereinigung

- Rechtserwerb:**
- dauerhafte Flächeninanspruchnahme durch "dingliche Sicherung"
  - bauzeitliche Flächeninanspruchnahme durch Neubau
  - bestehende "dingliche Sicherung" (entfällt)
  - bauzeitliche Flächeninanspruchnahme durch Rückbau
  - bestehende "dingliche Sicherung" /dauerhafte Flächeninanspruchnahme durch Neubau
  - bauzeitliche Flächeninanspruchnahme durch Provisorium

- DECKBLATT:**
- Änderung dauerhafte Flächeninanspruchnahme durch dingliche Sicherung
  - Änderung bauzeitliche Flächeninanspruchnahme
  - Änderung oder Ergänzung von Linienobjekten
  - Text Änderung oder Ergänzung von Texten und Zahlen
  - Änderung oder Ergänzung von anderen Zeichnungsobjekten (Beispiel)
  - ehemaliger Planungsstand (entfällt)


Quellvermerk: Auszug aus den Geobasisdaten der Niedersächsischen Vermessungs- und Katasterverwaltung © 2021 LGLN

### Planfeststellungsunterlage

Aufgestellt  
Bayreuth, den 09.12.2022  
TenneT TSO GmbH

Firma	Maßstab	Einheit
<b>SPIE</b>	1:2000	Meter
	Bezugssystem:	
	ETRS89 UTM32	
	Datum	Name
	Bearb. 19.10.2022	Müller
	Gepr. 20.10.2022	Wrede

A	Eigentümer	25.09.2023	SPIE
	angepasst		
Zust.	Änderung	Datum	Name

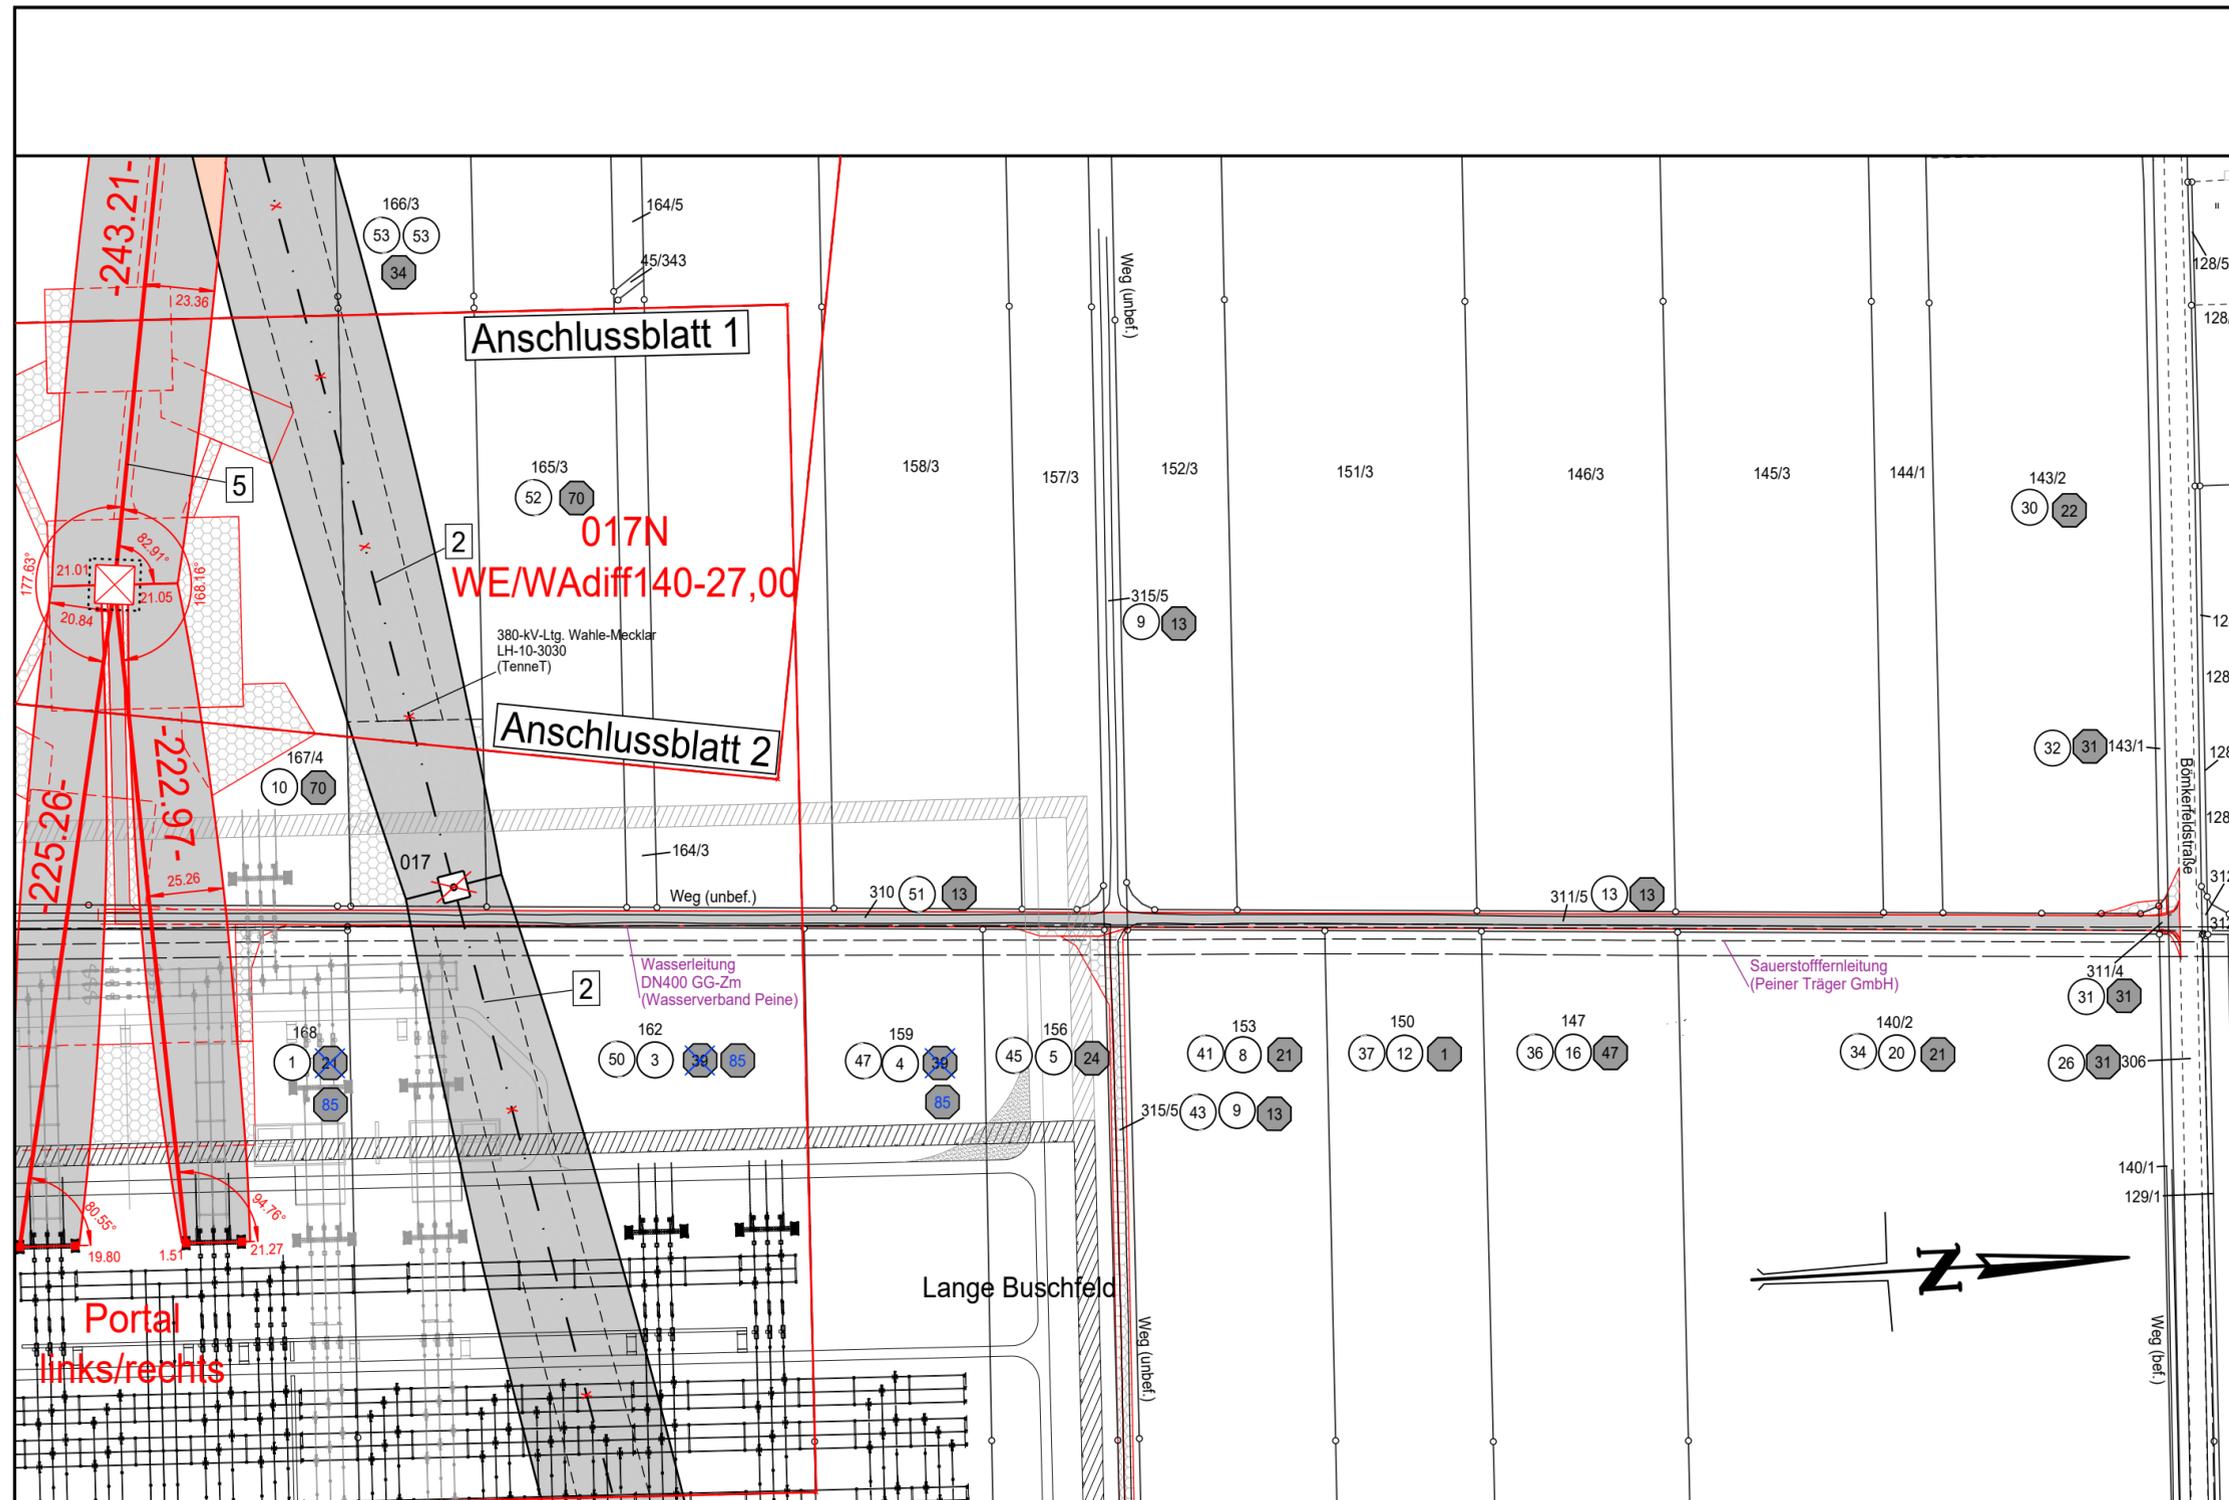

Landkreis Peine  
Gemeinde Vechelde

Gemarkung Liedingen  
Flur 3