


Lage-/ Grunderwerbsplan

Mast Nr. 008 - Mast Nr. 009

DECKBLATT

Legende:

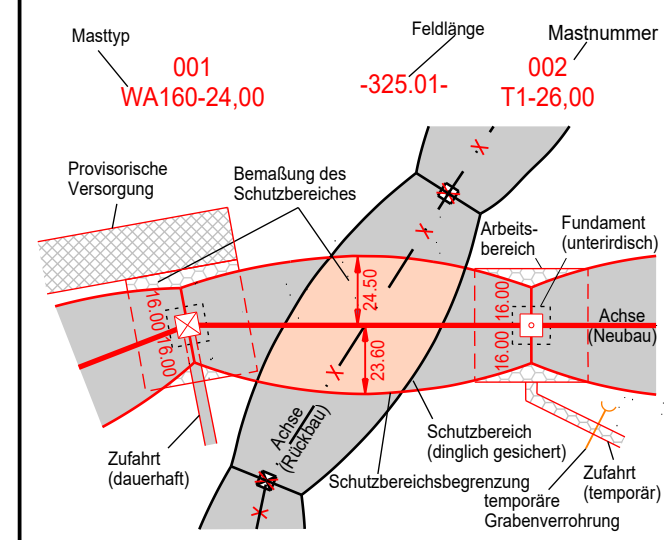

- Grenzen:**
- Land
 - Kreis
 - Stadt/Gem.
 - Gemarkung
 - Flur
 - Flurstück
 - Flurbereinigung

Rechtserwerb:

- dauerhafte Flächeninanspruchnahme durch "dingliche Sicherung"
- bauzeitliche Flächeninanspruchnahme durch Neubau
- bestehende "dingliche Sicherung" (entfällt)
- bauzeitliche Flächeninanspruchnahme durch Rückbau
- bestehende "dingliche Sicherung" /dauerhafte Flächeninanspruchnahme durch Neubau
- bauzeitliche Flächeninanspruchnahme durch Provisorium

DECKBLATT:

- Änderung dauerhafte Flächeninanspruchnahme durch dingliche Sicherung
- Änderung bauzeitliche Flächeninanspruchnahme
- Änderung oder Ergänzung von Linienobjekten
- Text Änderung oder Ergänzung von Texten und Zahlen
- 5 Änderung oder Ergänzung von anderen Zeichnungsobjekten (Beispiel)
- X ehemaliger Planungsstand (entfällt)


Quellvermerk: Auszug aus den Geobasisdaten der Niedersächsischen Vermessungs- und Katasterverwaltung © 2021 LGLN

Planfeststellungsunterlage

Aufgestellt
Bayreuth, den 09.12.2022
TenneT TSO GmbH

Firma	SPIE	Maßstab	1:2000	Einheit	Meter
		Bezugssystem:	ETRS89 UTM32		
		Datum		Name	
		Bearb.	12.10.2022	Müller	
		Gepr.	21.10.2022	Wrede	

A	Fläche geändert	25.09.2023	TH
Zust.	Änderung	Datum	Name

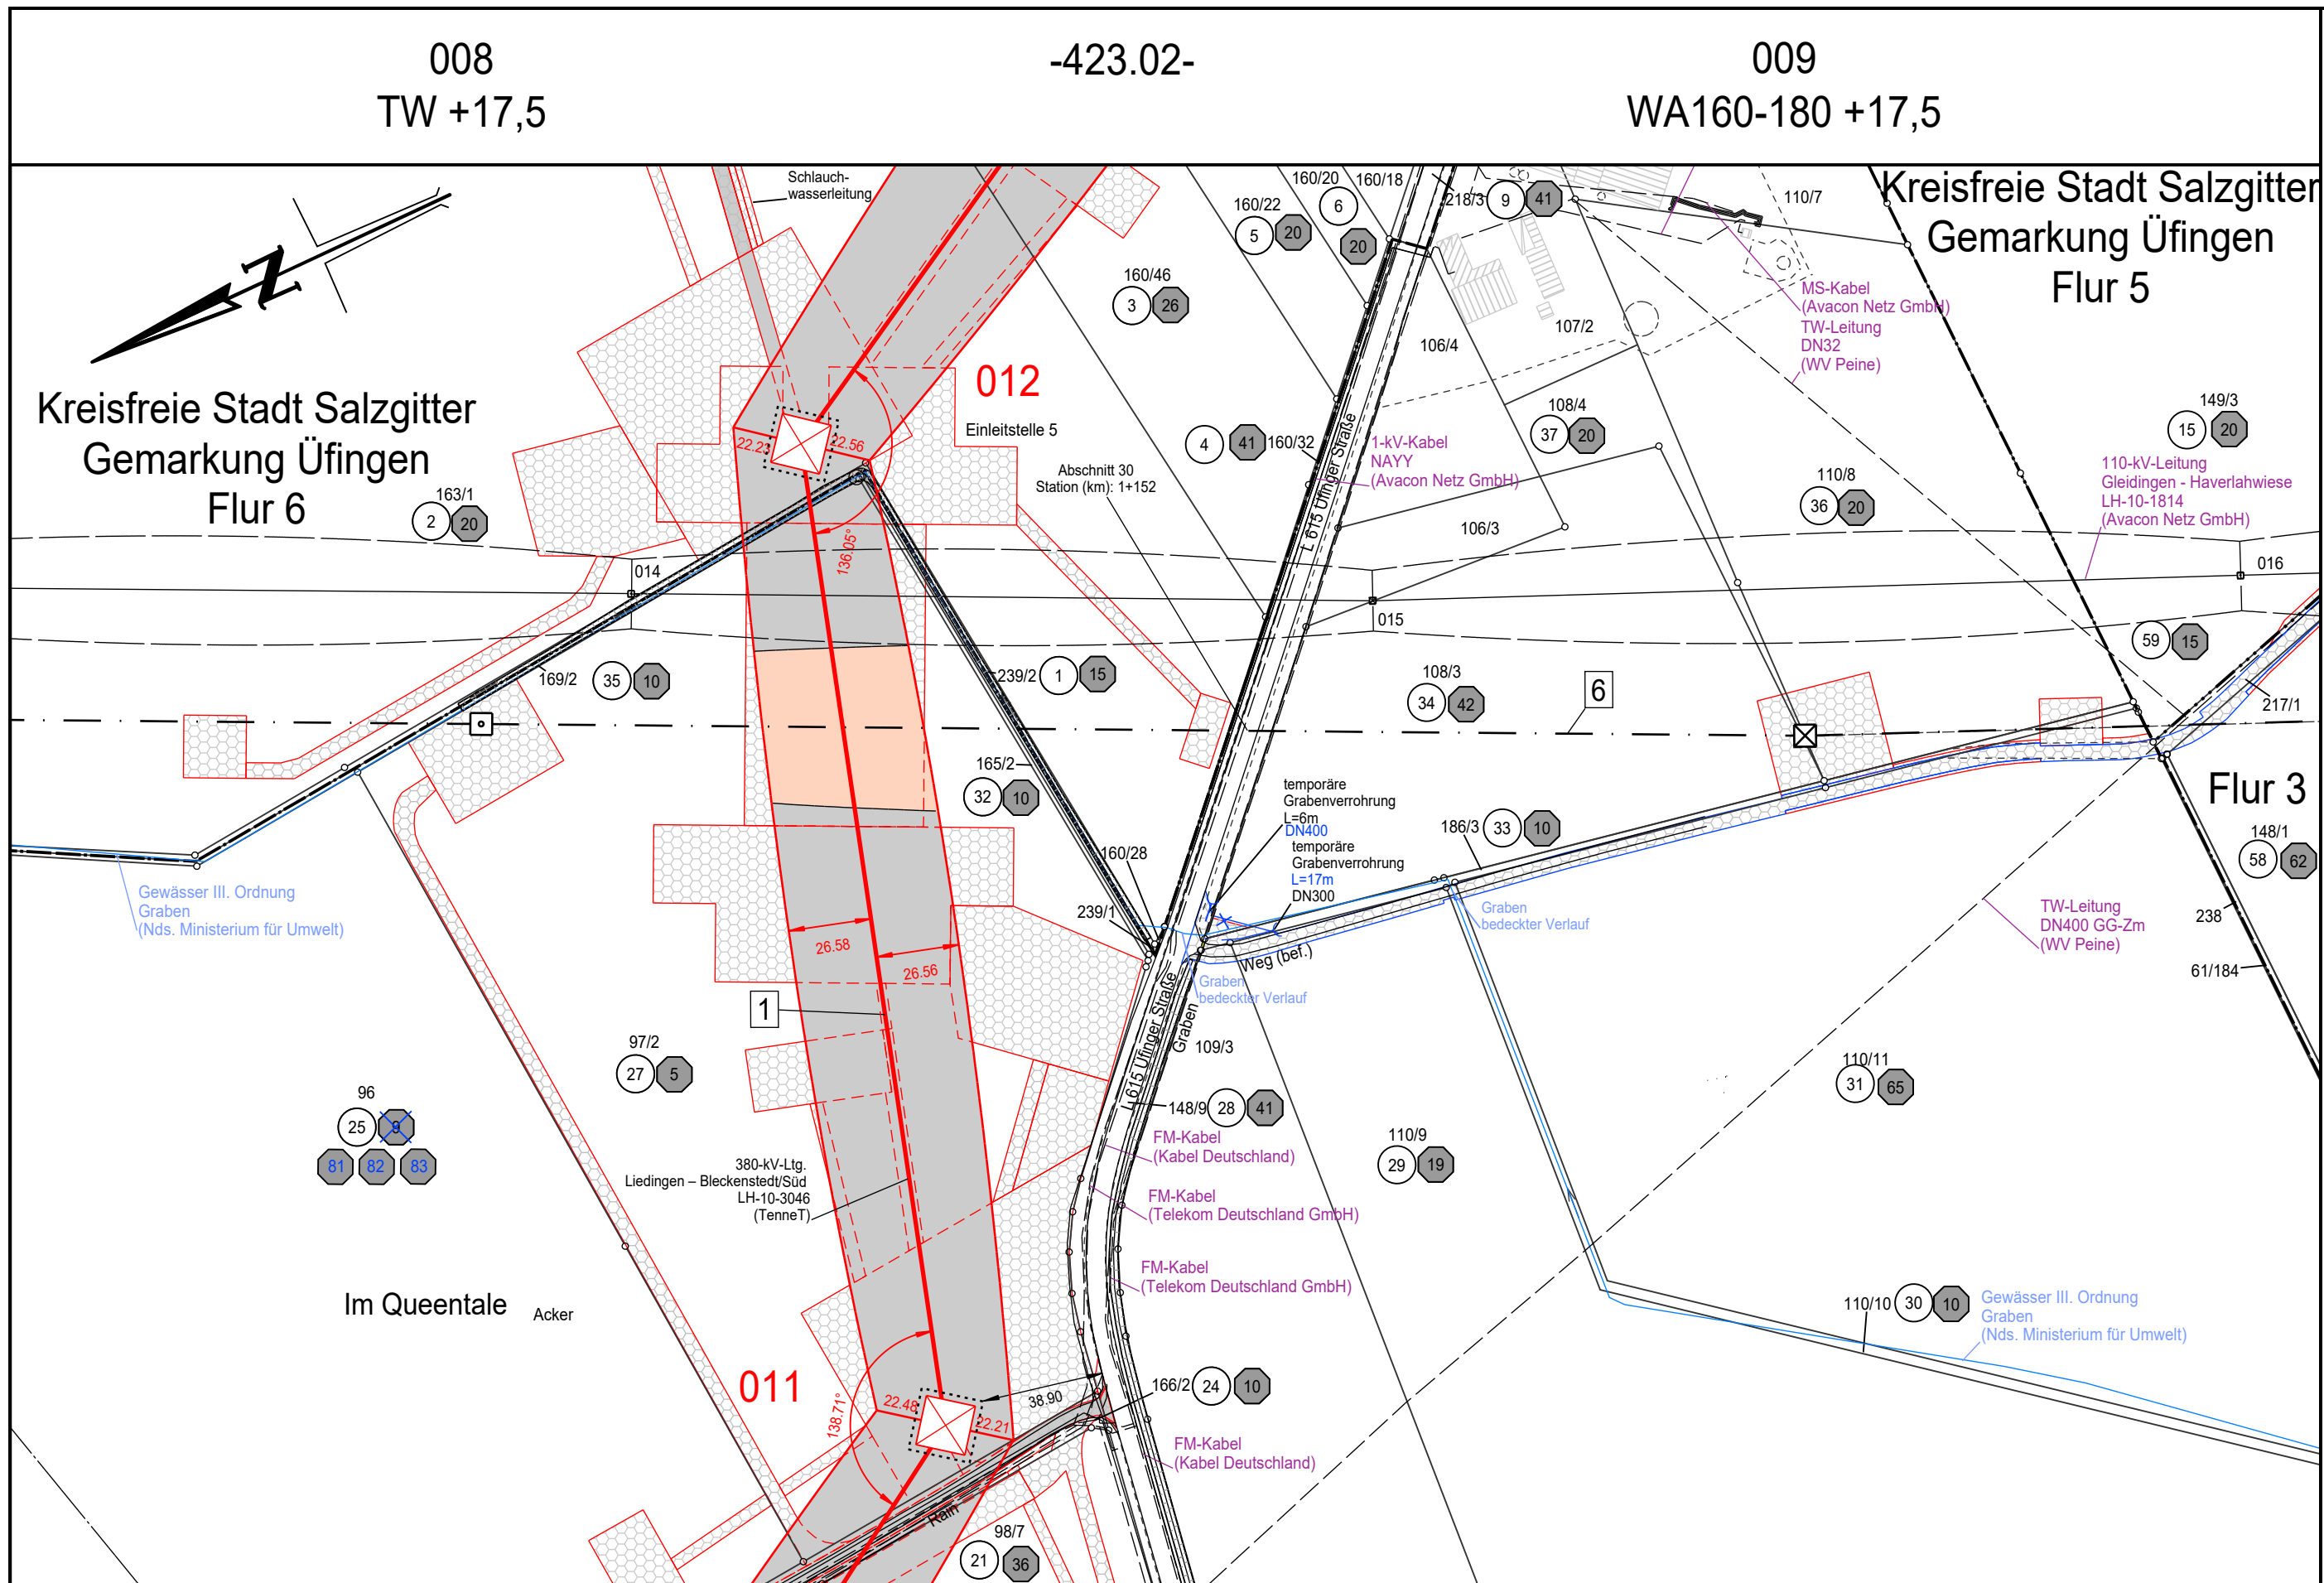

008
TW +17,5

-423.02-

009
WA160-180 +17,5

Kreisfreie Stadt Salzgitter
Gemarkung Üfingen
Flur 6

Kreisfreie Stadt Salzgitter
Gemarkung Üfingen
Flur 5

Flur 3

Landkreis Peine
Gemeinde Vechelde

Gemarkung Alvesse
Flur 3