

380-kV-Leitung Liedingen - Bleckenstedt/Süd  
LH-10-3046

# Lage-/ Grunderwerbsplan

## Deckblatt

### Ausgleichsmaßnahme - ACEF<sup>3</sup>

#### Legende:

- E1 Maßnahmenummer
- 1k Eigentümerschlüsselnr.
- 5k Grundstücksordnungsnr.
- 37 Flurstücksnummer
- ☒ Abspannmast
- ☐ Tragmast



#### Grenzen:

- Land
- Kreis
- Stadt/Gem.
- Gemarkung
- Flur
- Flurstück

#### Deckblatt:

- Änderung der Flächeninanspruchnahme durch Kompensation
- Änderung oder Ergänzung von anderen Zeichenobjekten (Beispiel)
- ehemaliger Planungsstand (entfällt)
- Text

#### Rechtserwerb: Flächeninanspruchnahme durch Kompensationsmaßnahmen

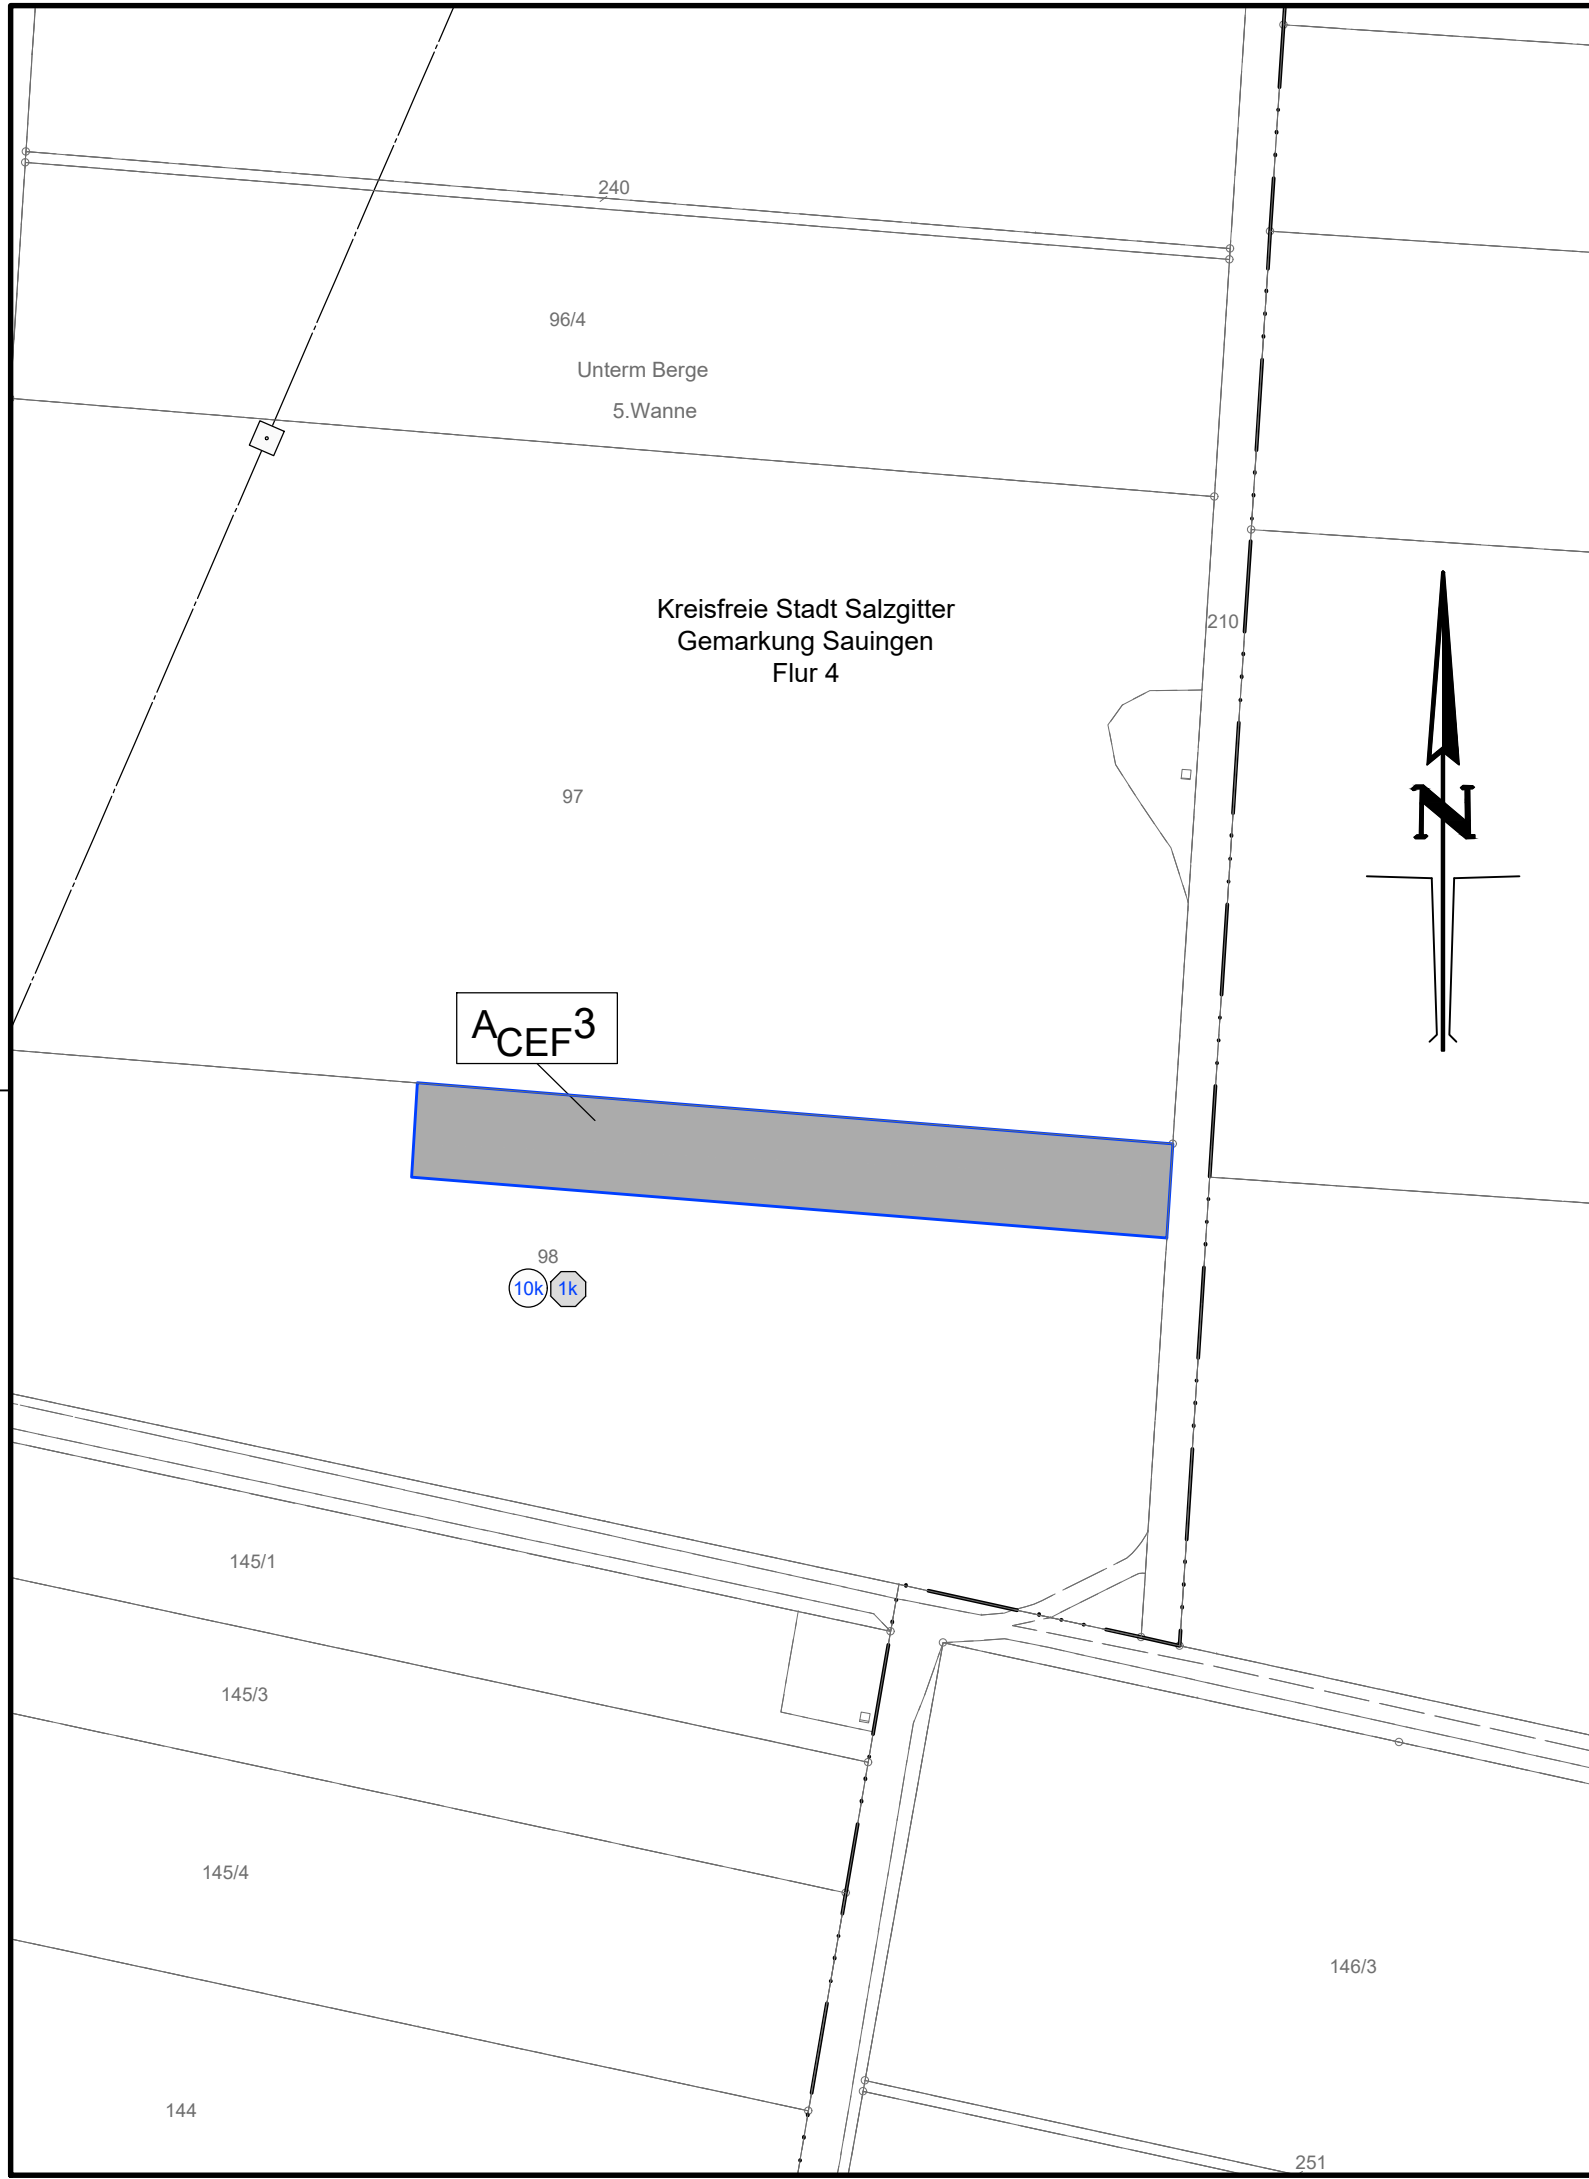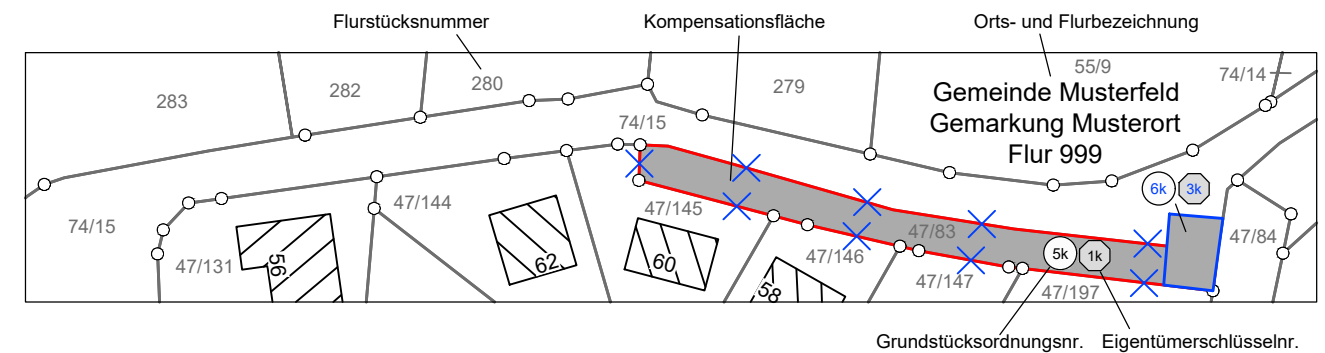

### Planfeststellungsunterlage

Aufgestellt  
Bayreuth, den 09.12.2022  
TenneT TSO GmbH

*E. Bött* *J. ...*

#### Behördenvermerke:

Firma:		Maßstab:	Einheit:
		1:2000	Meter
		Bezugssystem:	
		ETRS89 UTM32	
		Datum	Name
		Bearb. 27.10.2022	Müller
		Gepr. 03.11.2022	Wrede
A	Deckblatt-änderungen	25.09.23	DK
Zust.	Änderung	Datum	Name