

380-kV-Leitung Liedingen - Bleckenstedt/Süd  
LH-10-3046

# Lage-/ Grunderwerbsplan

## Deckblatt

### Ausgleichsmaßnahme - A1

**Legende:**

- E1 Maßnahmenummer
- 1k Eigentümerschlüsselnr.
- 5k Grundstücksordnungsnr.
- 37 Flurstücksnummer
- X Abspannmast
- Tragmast

**Grenzen:**


- Land
- Kreis
- Stadt/Gem.
- Gemarkung
- Flur
- Flurstück

**Deckblatt:**

- Änderung der Flächeninanspruchnahme durch Kompensation
- Änderung oder Ergänzung von anderen Zeichenobjekten (Beispiel)
- ehemaliger Planungsstand (entfällt)

**Rechtserwerb:**

Flächeninanspruchnahme durch Kompensationsmaßnahmen

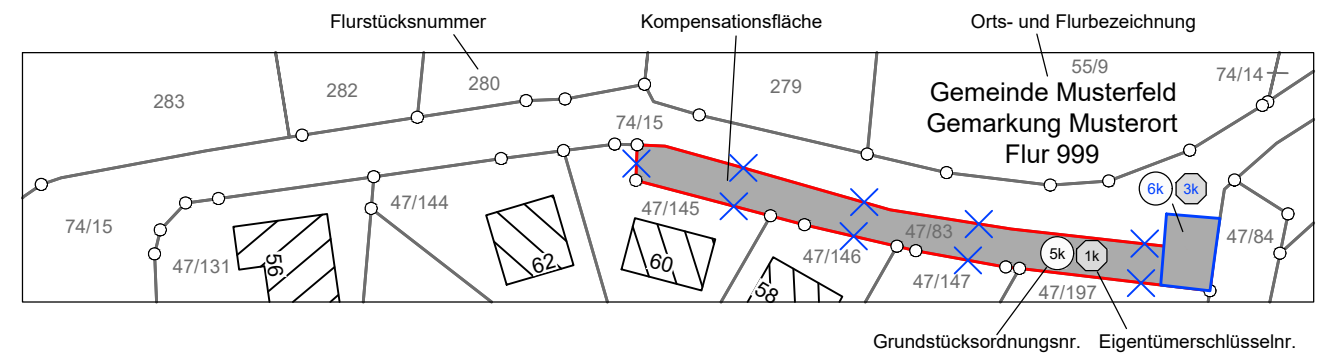

## Planfeststellungsunterlage

Aufgestellt  
Bayreuth, den  
Tennet TSO GmbH

09.12.2022

*E. Butt*

*J. ...*

Behördenvermerke:

		Maßstab: 1:2000	Einheit:
		Bezugssystem: ETRS89 UTM32	Meter
		Datum	Name
		Bearb. 27.10.2022	Müller
		Gepr. 03.11.2022	Wrede
A	Deckblatt-änderungen	25.09.23	DK
Zust.	Änderung	Datum	Name