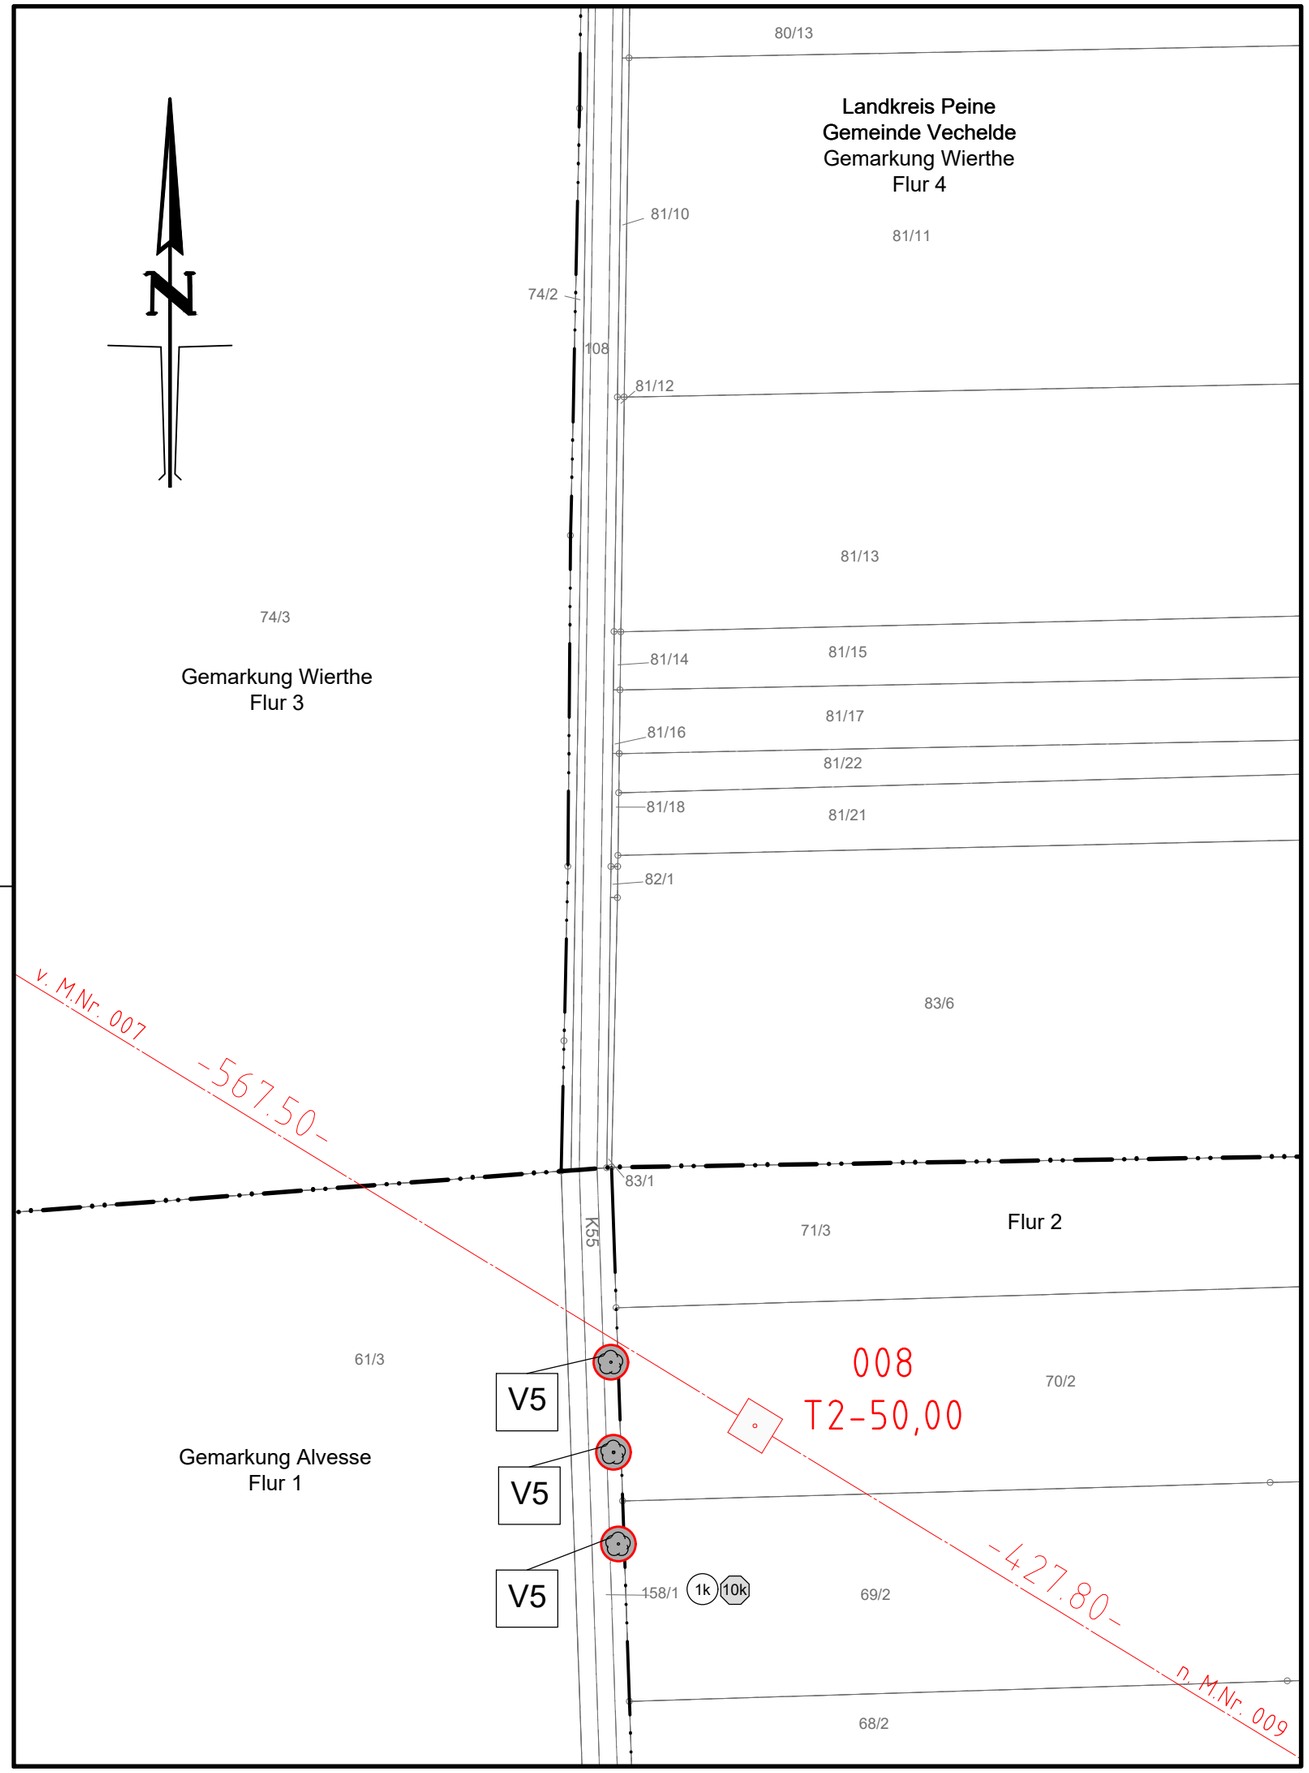

TenneT

Anlage 7.2
Blatt 18/23

380-kV-Leitung Liedingen - Bleckenstedt/Süd
LH-10-3046

Lage-/ Grunderwerbsplan

Vermeidungsmaßnahme - V5

Legende:

- E1 Maßnahmennummer
- 1k Eigentümerschlüsselnr.
- 5k Grundstücksordnungsnr.
- 37 Flurstücksnummer
- Abspannmast
- Tragmast

Grenzen:

- Land
- Kreis
- Stadt/Gem.
- Gemarkung
- Flur
- Flurstück

Rechtserwerb:

Flächeninanspruchnahme durch Kompensationsmaßnahmen

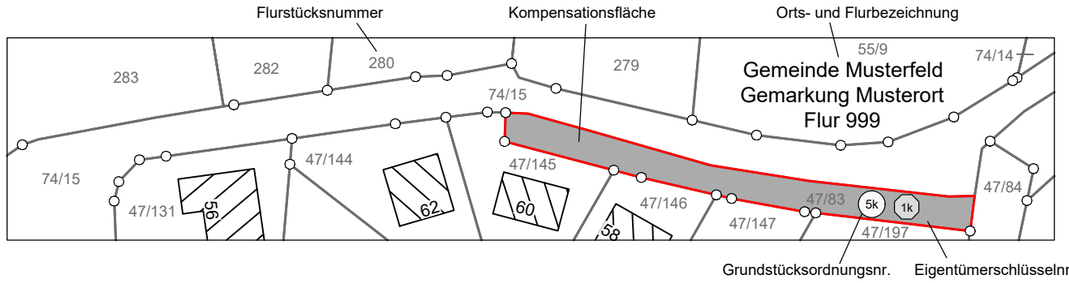

Planfeststellungsunterlage

Aufgestellt
Bayreuth, den 09.12.2022
TenneT TSO GmbH

Firma: SPIE

Maßstab:	Einheit:
1:2000	Meter
Bezugssystem: ETRS89 UTM32	

	Datum	Name
Bearb.	27.10.2022	Müller
Gepr.	03.11.2022	Wrede

Zust.	Änderung	Datum	Name

TenneT

Behördenvermerke: