

380-kV-Leitung Liedingen - Bleckenstedt/Süd LH-10-3046

Lage-/ Grunderwerbsplan

Vermeidungsmaßnahme - V5

Legende:




- E1 Maßnahmenummer
- 1k Eigentümerschlüsselnr.
- 9k Grundstücksordnungsnr.
- 37 Flurstücksnummer
- ⊗ Abspannmast
- Tragmast

Grenzen:

- Land
- Kreis
- Stadt/Gem.
- Gemarkung
- Flur
- Flurstück

Rechtserwerb:

Flächeninanspruchnahme durch Kompensationsmaßnahmen

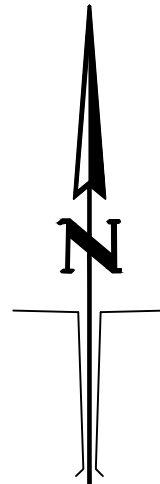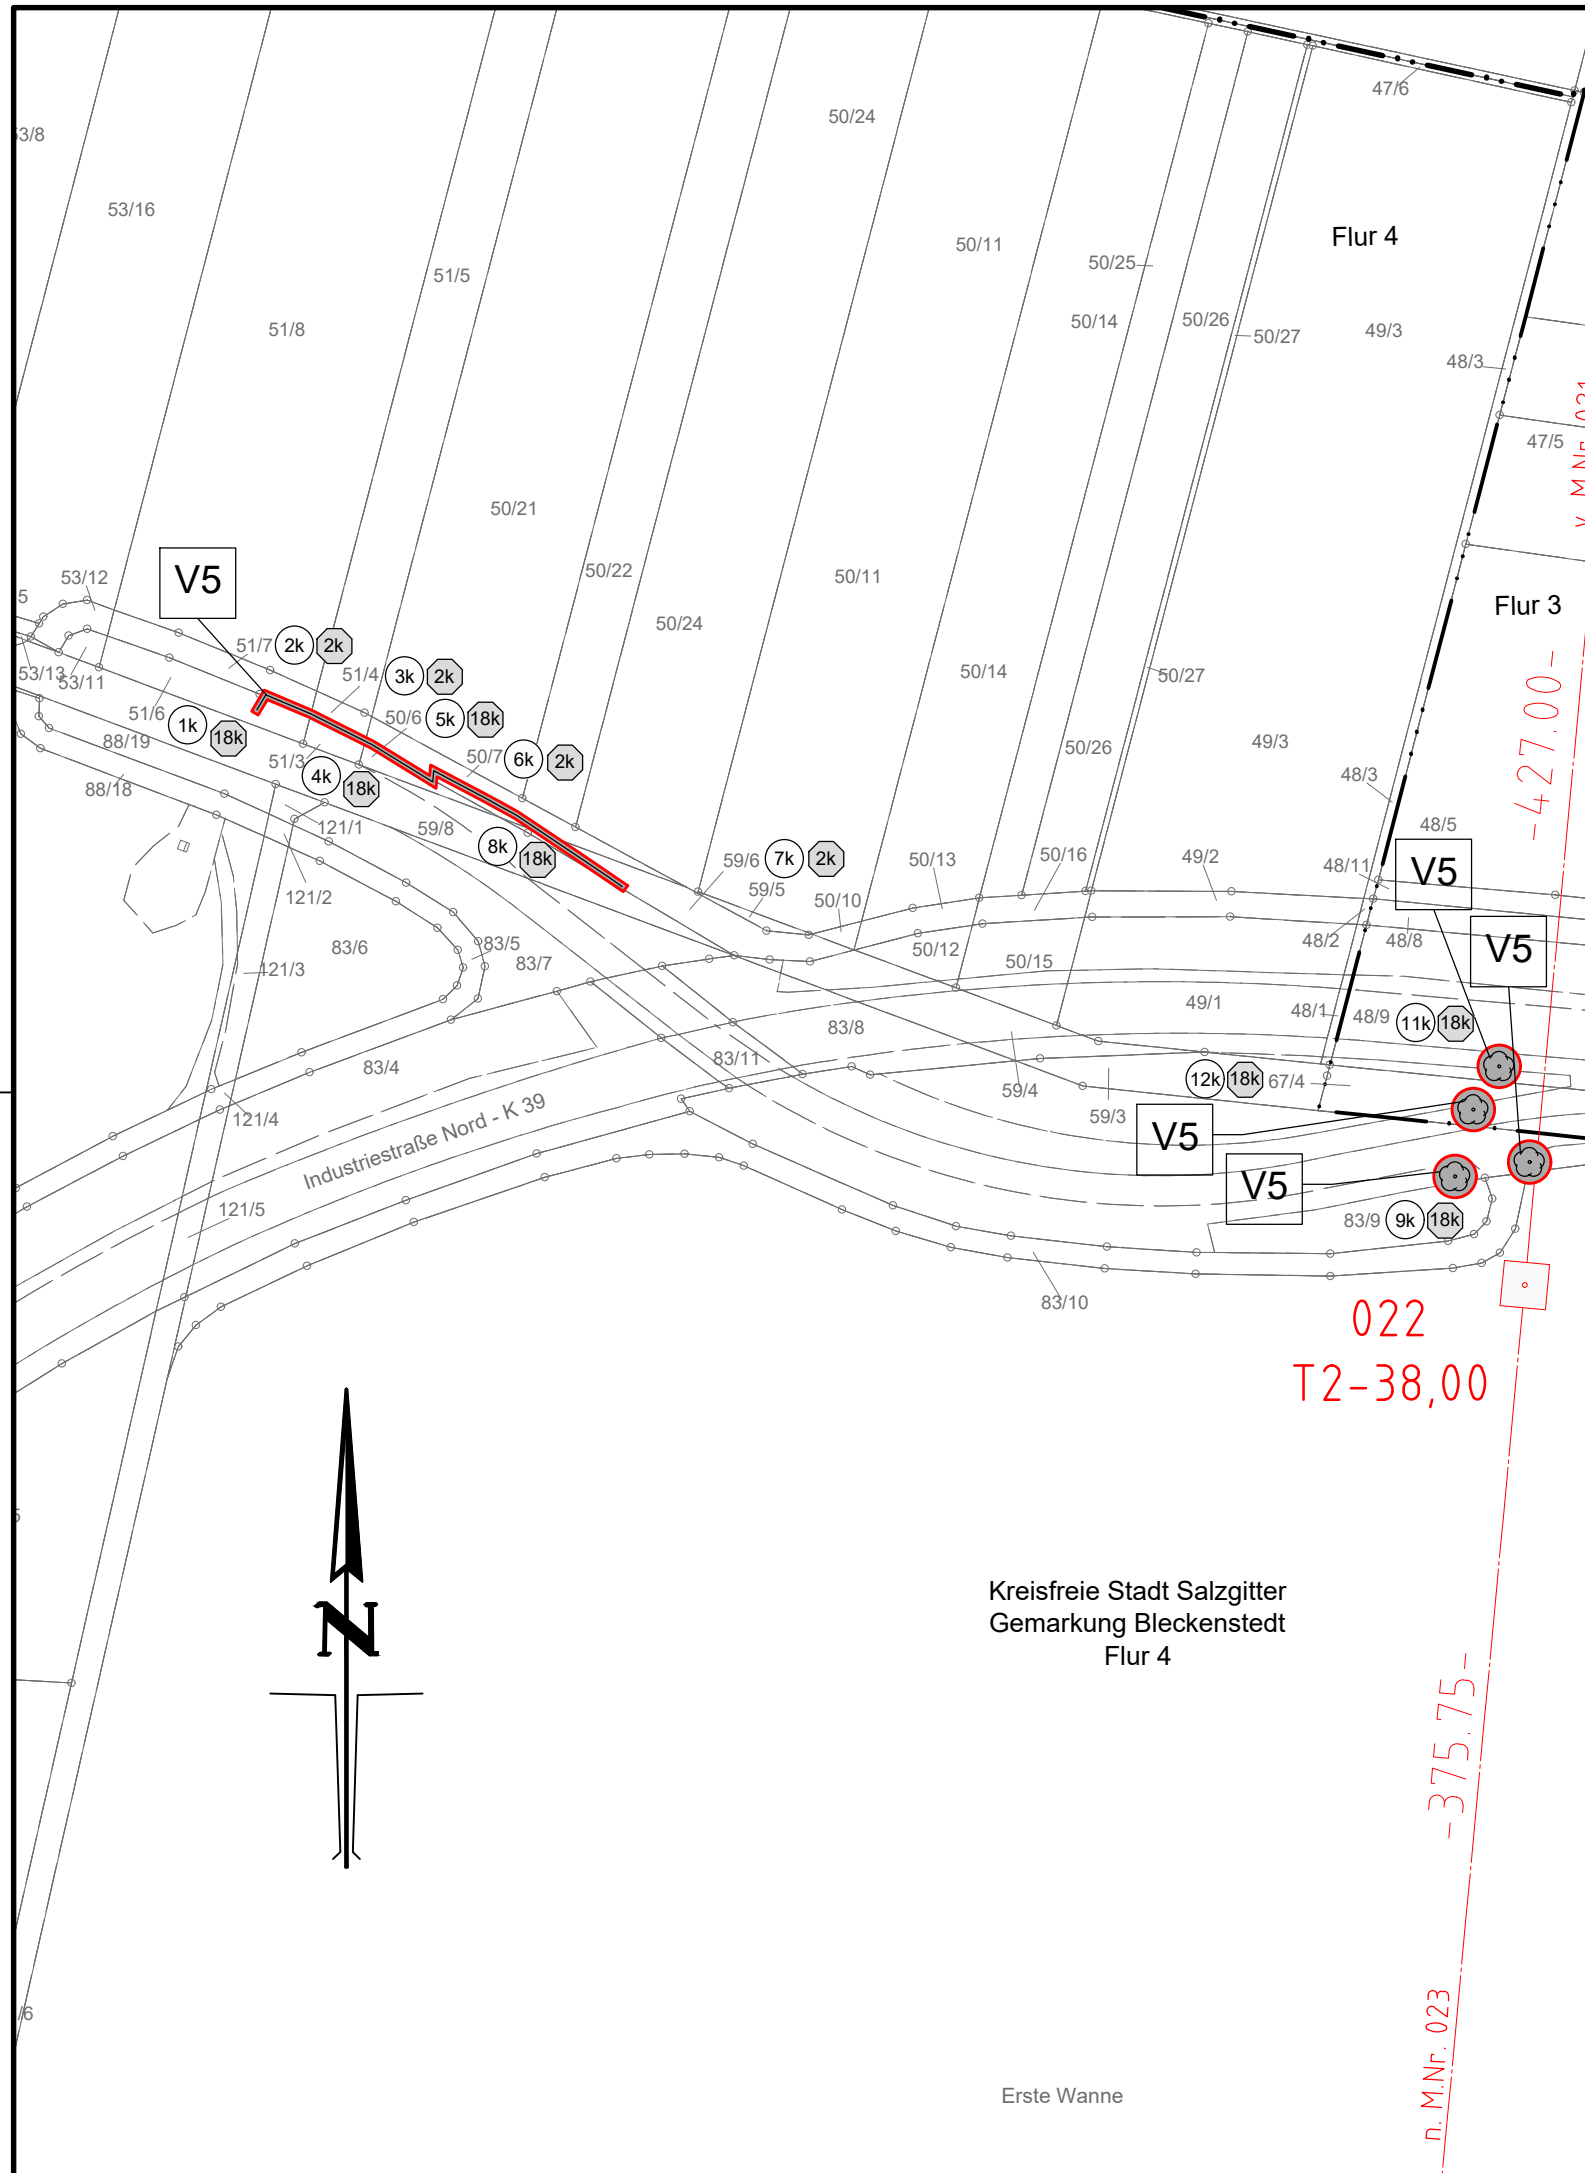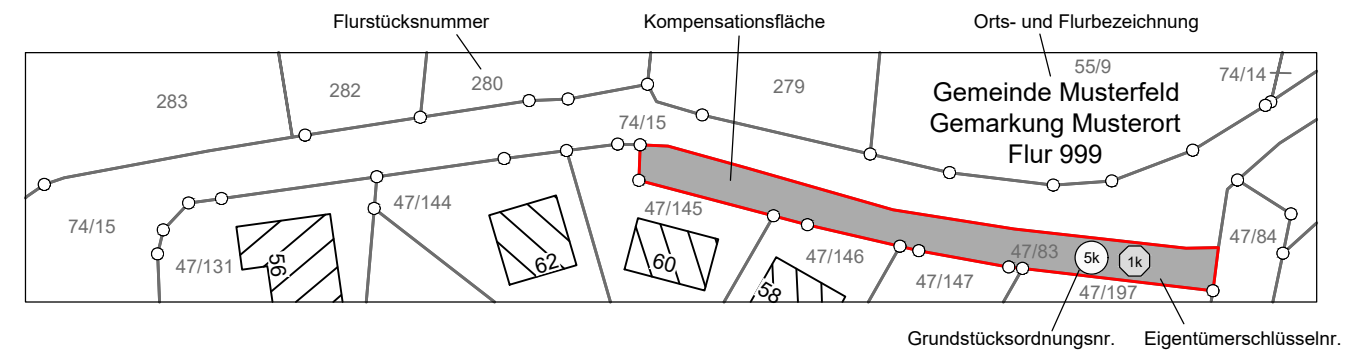

Planfeststellungsunterlage

Aufgestellt
Bayreuth, den 09.12.2022
TenneT TSO GmbH

E. Butt *S. TenneT*

Behördenvermerke:

Firma:		Maßstab:	Einheit:
		1:2000	Meter
		Bezugssystem:	
		ETRS89 UTM32	
		Datum	Name
		Bearb. 27.10.2022	Müller
		Gepr. 03.11.2022	Wrede
Zust.	Änderung	Datum	Name