

380-kV-Leitung Liedingen - Bleckenstedt/Süd LH-10-3046

Lage-/ Grunderwerbsplan

Vermeidungsmaßnahme - V5



Legende:

- E1 Maßnahmenummer
- 1k Eigentümerschlüsselnr.
- 5k Grundstücksordnungsnr.
- 37 Flurstücksnummer
- X Abspannmast
- Tragmast

Grenzen:

- Land
- Kreis
- Stadt/Gem.
- Gemarkung
- Flur
- Flurstück

Rechtserwerb: Flächeninanspruchnahme durch Kompensationsmaßnahmen

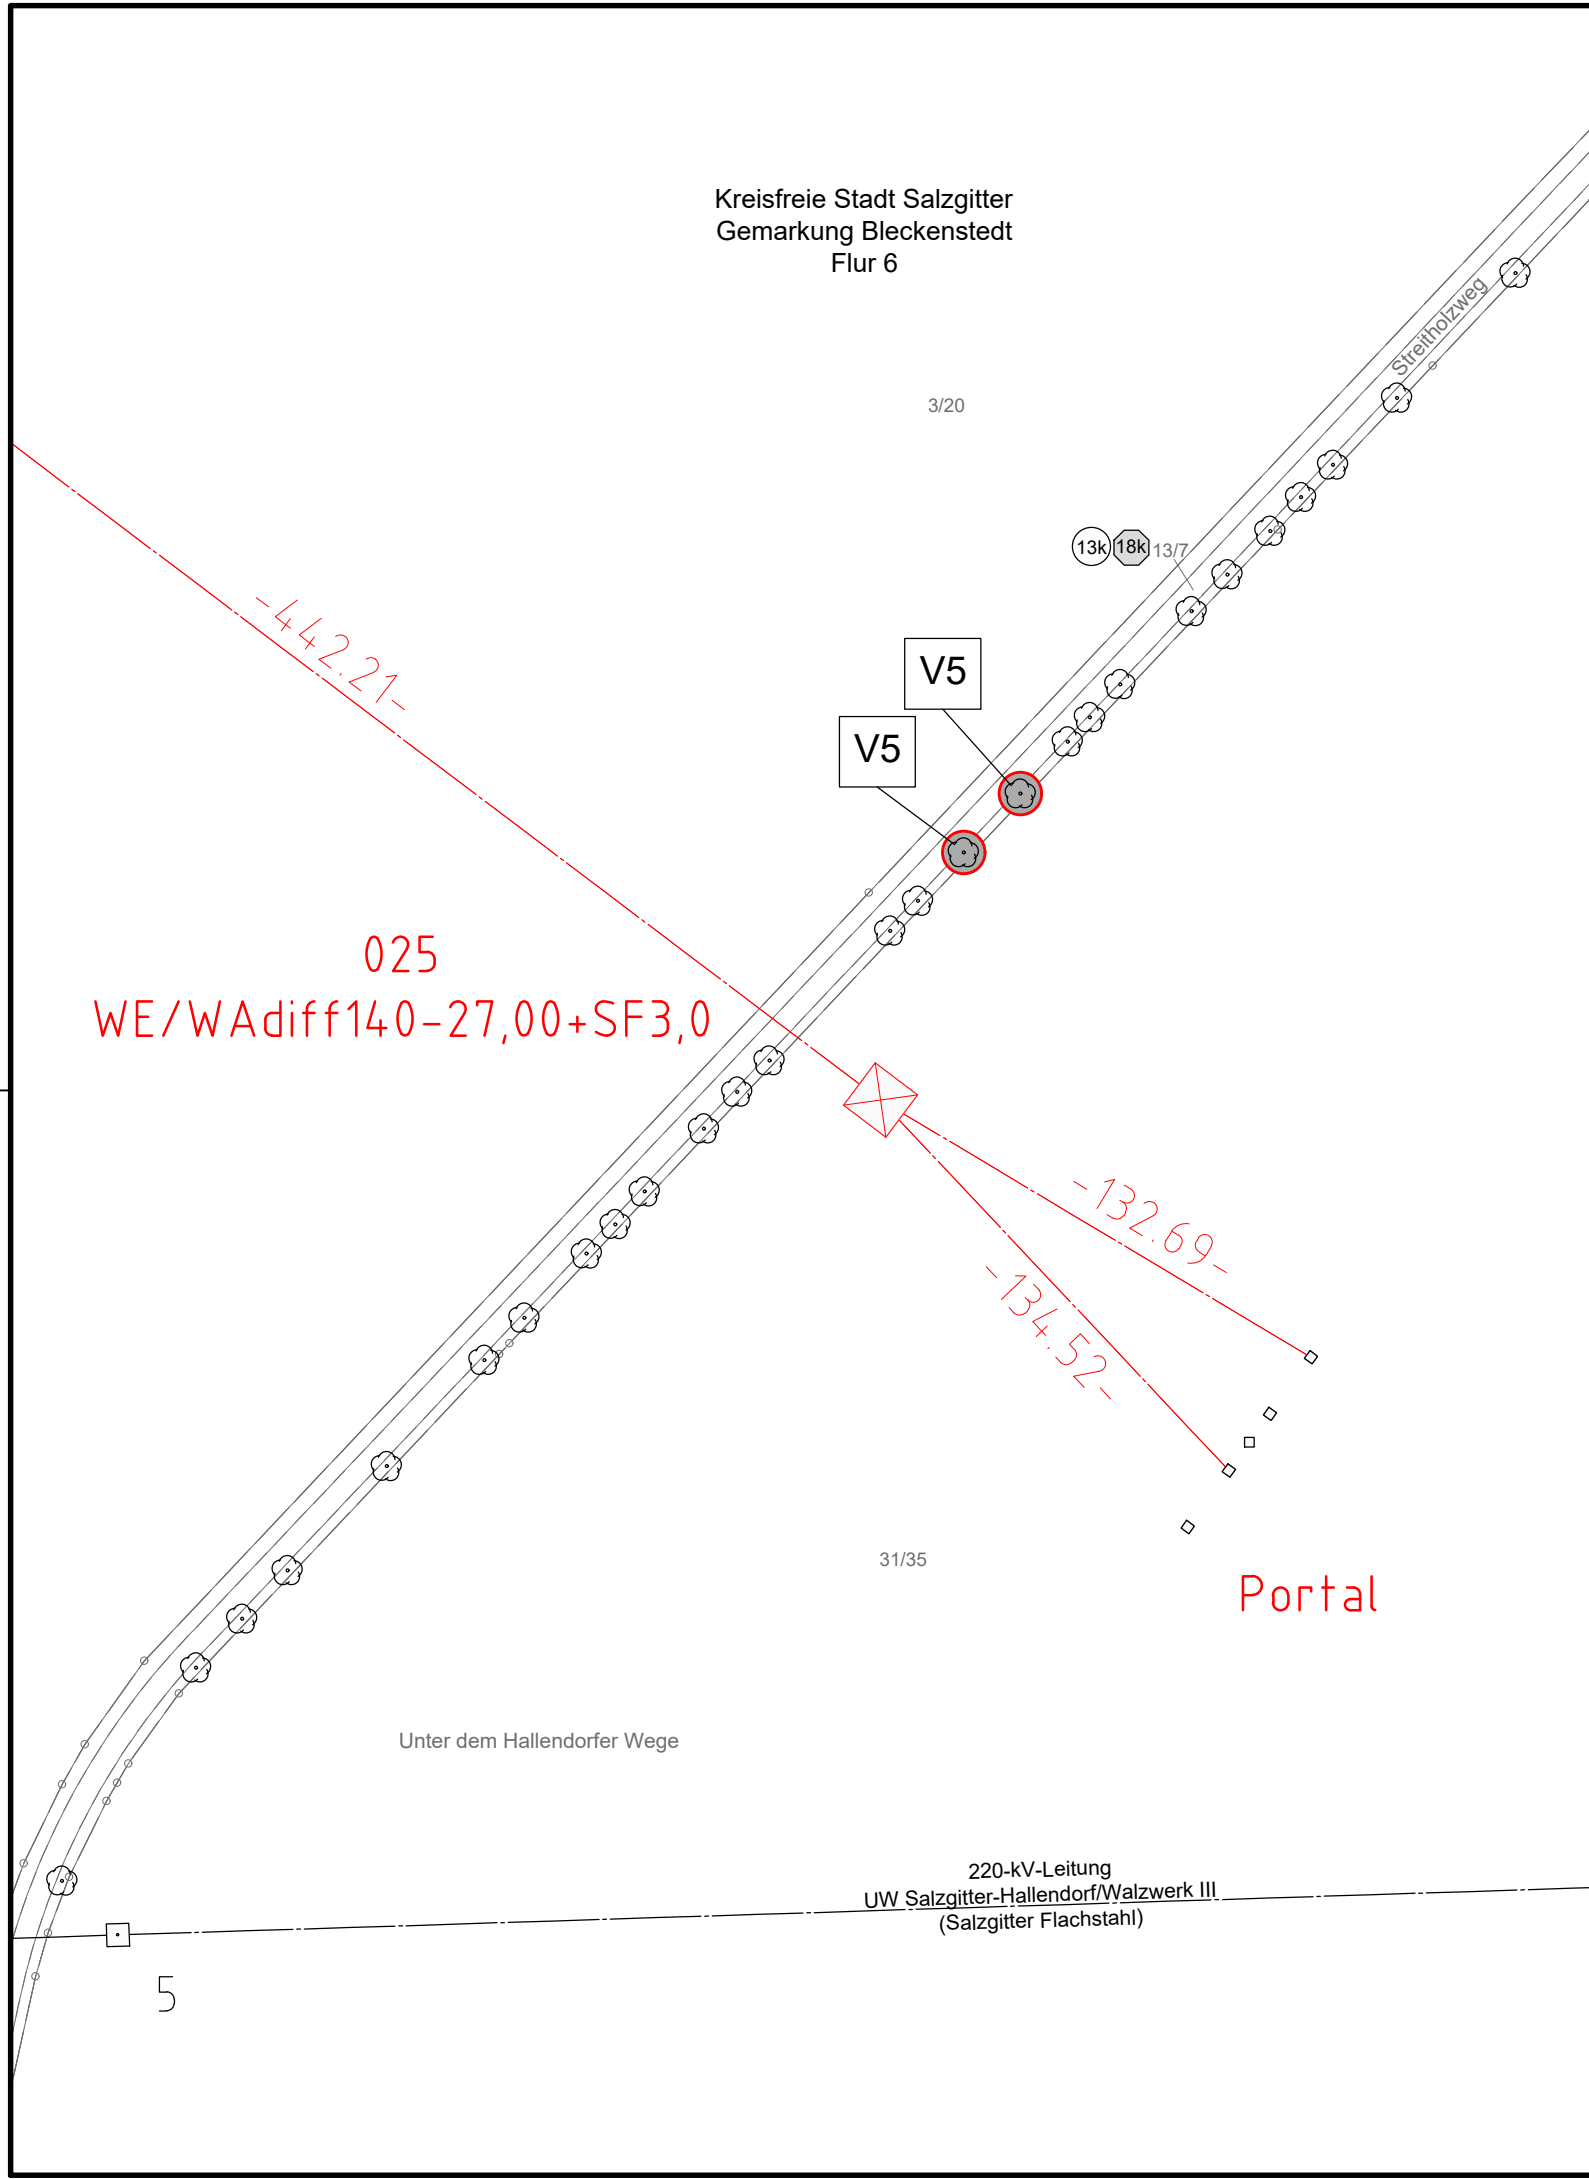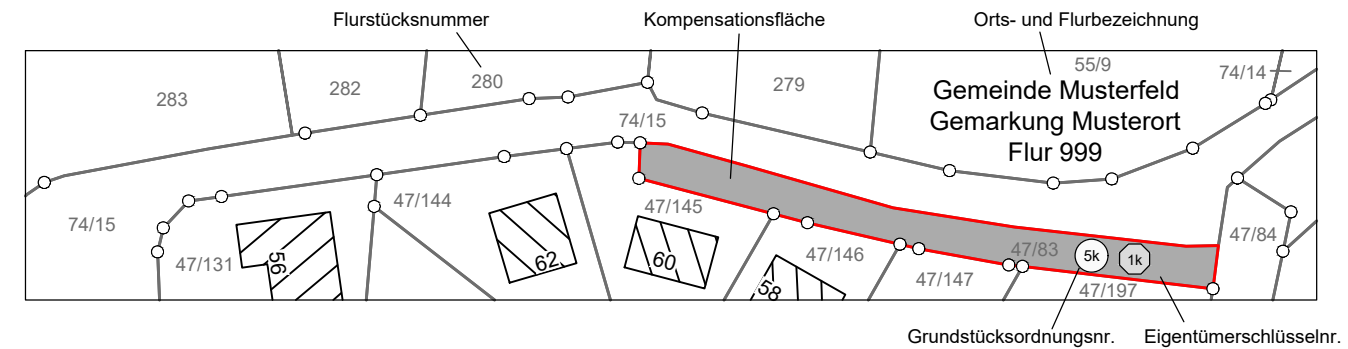

Planfeststellungsunterlage

Aufgestellt
Bayreuth, den 09.12.2022
TenneT TSO GmbH

E. Butt *S. TenneT*

Behördenvermerke:

| | | | |
|-------|----------|-------------------------------|-------------------|
| | | Maßstab: 1:2000 | Einheit: Meter |
| | | Bezugssystem: ETRS89 UTM32 | |
| | | Datum | Name |
| | | Bearb. 27.10.2022 | Müller |
| | | Gepr. 03.11.2022 | Wrede |
| | | | |
| Zust. | Änderung | Datum | Name |