013
D-2-D-2013.1 - WA 120-33,00
/DA (6,50m, 334 kg)

-463,00-

014
D-2-D-2013.1 - T2-44,00
VH (4,70m, 195 kg)

-455,70-

015
D-2-D-2013.1 - T2-35,00
VH (4,70m, 195 kg)

-449,55-

016N
D-2-D-2013.1 - WE/WA 100-36,00 +3,00
DA/ (6,50m, 334 kg)

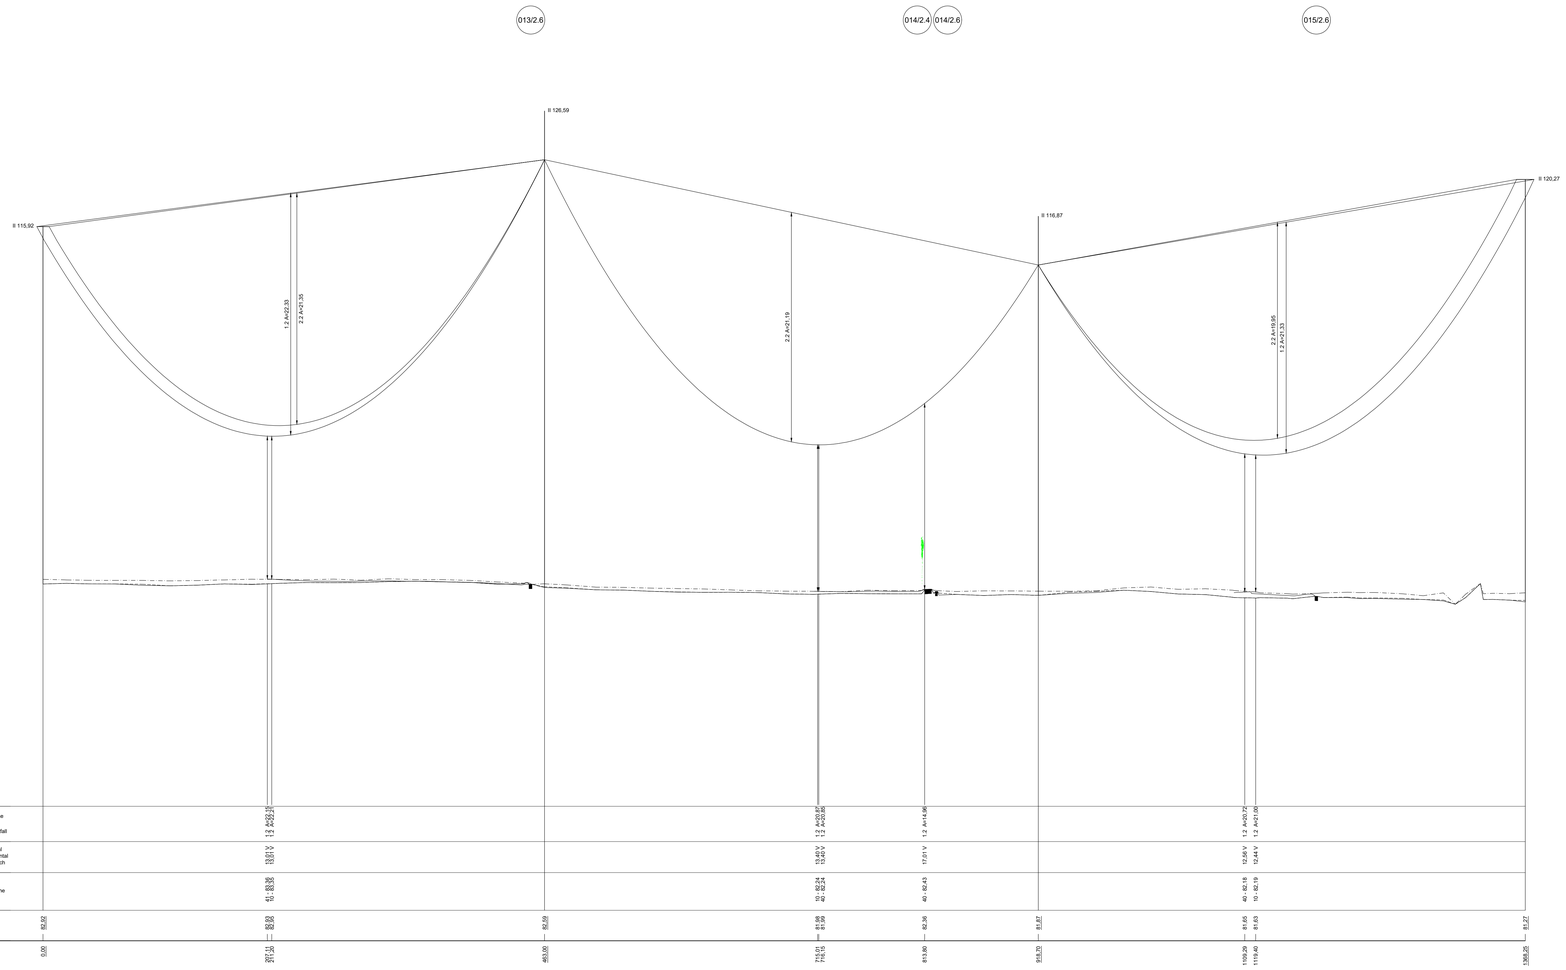
013/2.6
014/2.4
014/2.6
015/2.6
II 126,59
II 115,92
II 116,87
II 120,27
1.2 A=22,33
2.2 A=21,35
2.2 A=21,19
2.2 A=19,95
1.2 A=23,33
Objektyp-Liste
10 Geländer
11 Steilhang, Felsen
20 Vegetation ab h>2m
30 Gebäude > 15° DN
31 Gebäude ≤ 15° DN
32 Gebäude mit Sonderdach
33 Sonderbauwerke
34 Antennen, Blitzschutz
35 Sonderobjekte (Hochsitz, Ausleger,...)
37 Biomasseanlage
38 Windmelle
40 Straße
41 Weg (unbefestigter Weg)
42 Straßennöbel (Ampel, Lampen, Schilder...)
43 Schienenwege
44 Oberleitung, Seilbahn
45 Wasserstraße
50 Spiel- und Sportflächen
51 Wasserflächen (Badesee, Freibad,...)
52 Feste Sporteinrichtungen
53 Segeleinrichtungen
54 Fangzaun
60 Mast Projektleitung
61 Seile Projektleitung
62 Mast Fremdleitung
63 Seile Fremdleitung
64 Produktenleitung
Seitliche Überhöhung:
links der Leitungsachse
rechts der Leitungsachse
unter den außenliegenden Leiterseilen aufgenommen
Lastfall-Liste
A Tmax
B 40°C
C 40°C+Wind
D 0°C+Eis
E -5°C+Z.
F -5°C
G 60°C+Wind
Durchhang
x.y=Phase
A-F=Lastfall
1.2 A=22,33
1.2 A=22,21
1.2 A=20,47
1.2 A=20,65
1.2 A=14,96
1.2 A=20,72
1.2 A=20,00
Abstand
V=vertikal
H=horizontal
R=räumlich
13,61 V
13,61 V
13,45 V
13,45 V
17,01 V
12,58 V
12,44 V
Objektyp - NHN-Höhe
41 - 83,35
41 - 83,35
40 - 82,24
40 - 82,24
40 - 82,43
40 - 82,18
10 - 82,19
Geländehöhe
82,82
82,89
82,89
81,99
81,99
82,36
81,87
81,65
81,63
81,27
50m ü. NHN
0,00
207,14
207,14
460,00
713,01
713,01
813,60
918,70
1109,29
1119,40
1369,25
Gemeinde Vechelde
Gemarkung Liedingen
Flur 3
Weg (bef.)
Bundesautobahn A 2
Bundesautobahn A 2 (anbauf.)
Lastenstraße
Gemeinde Vechelde
Gemarkung Liedingen
Flur 3
Bjorkenfeld
Bjorkenfeld
Bjorkenfeld
Lastenstraße
Lastenstraße
Weg (bef.)
Weg (bef.)
Weg (unbef.)
Weg (unbef.)
Weg (unb