


**2.2 Amtliche Karte 1:5000**

Anlagen:

- LP\_Hollenstede\_rev1-14\_A2\_M5000.pdf

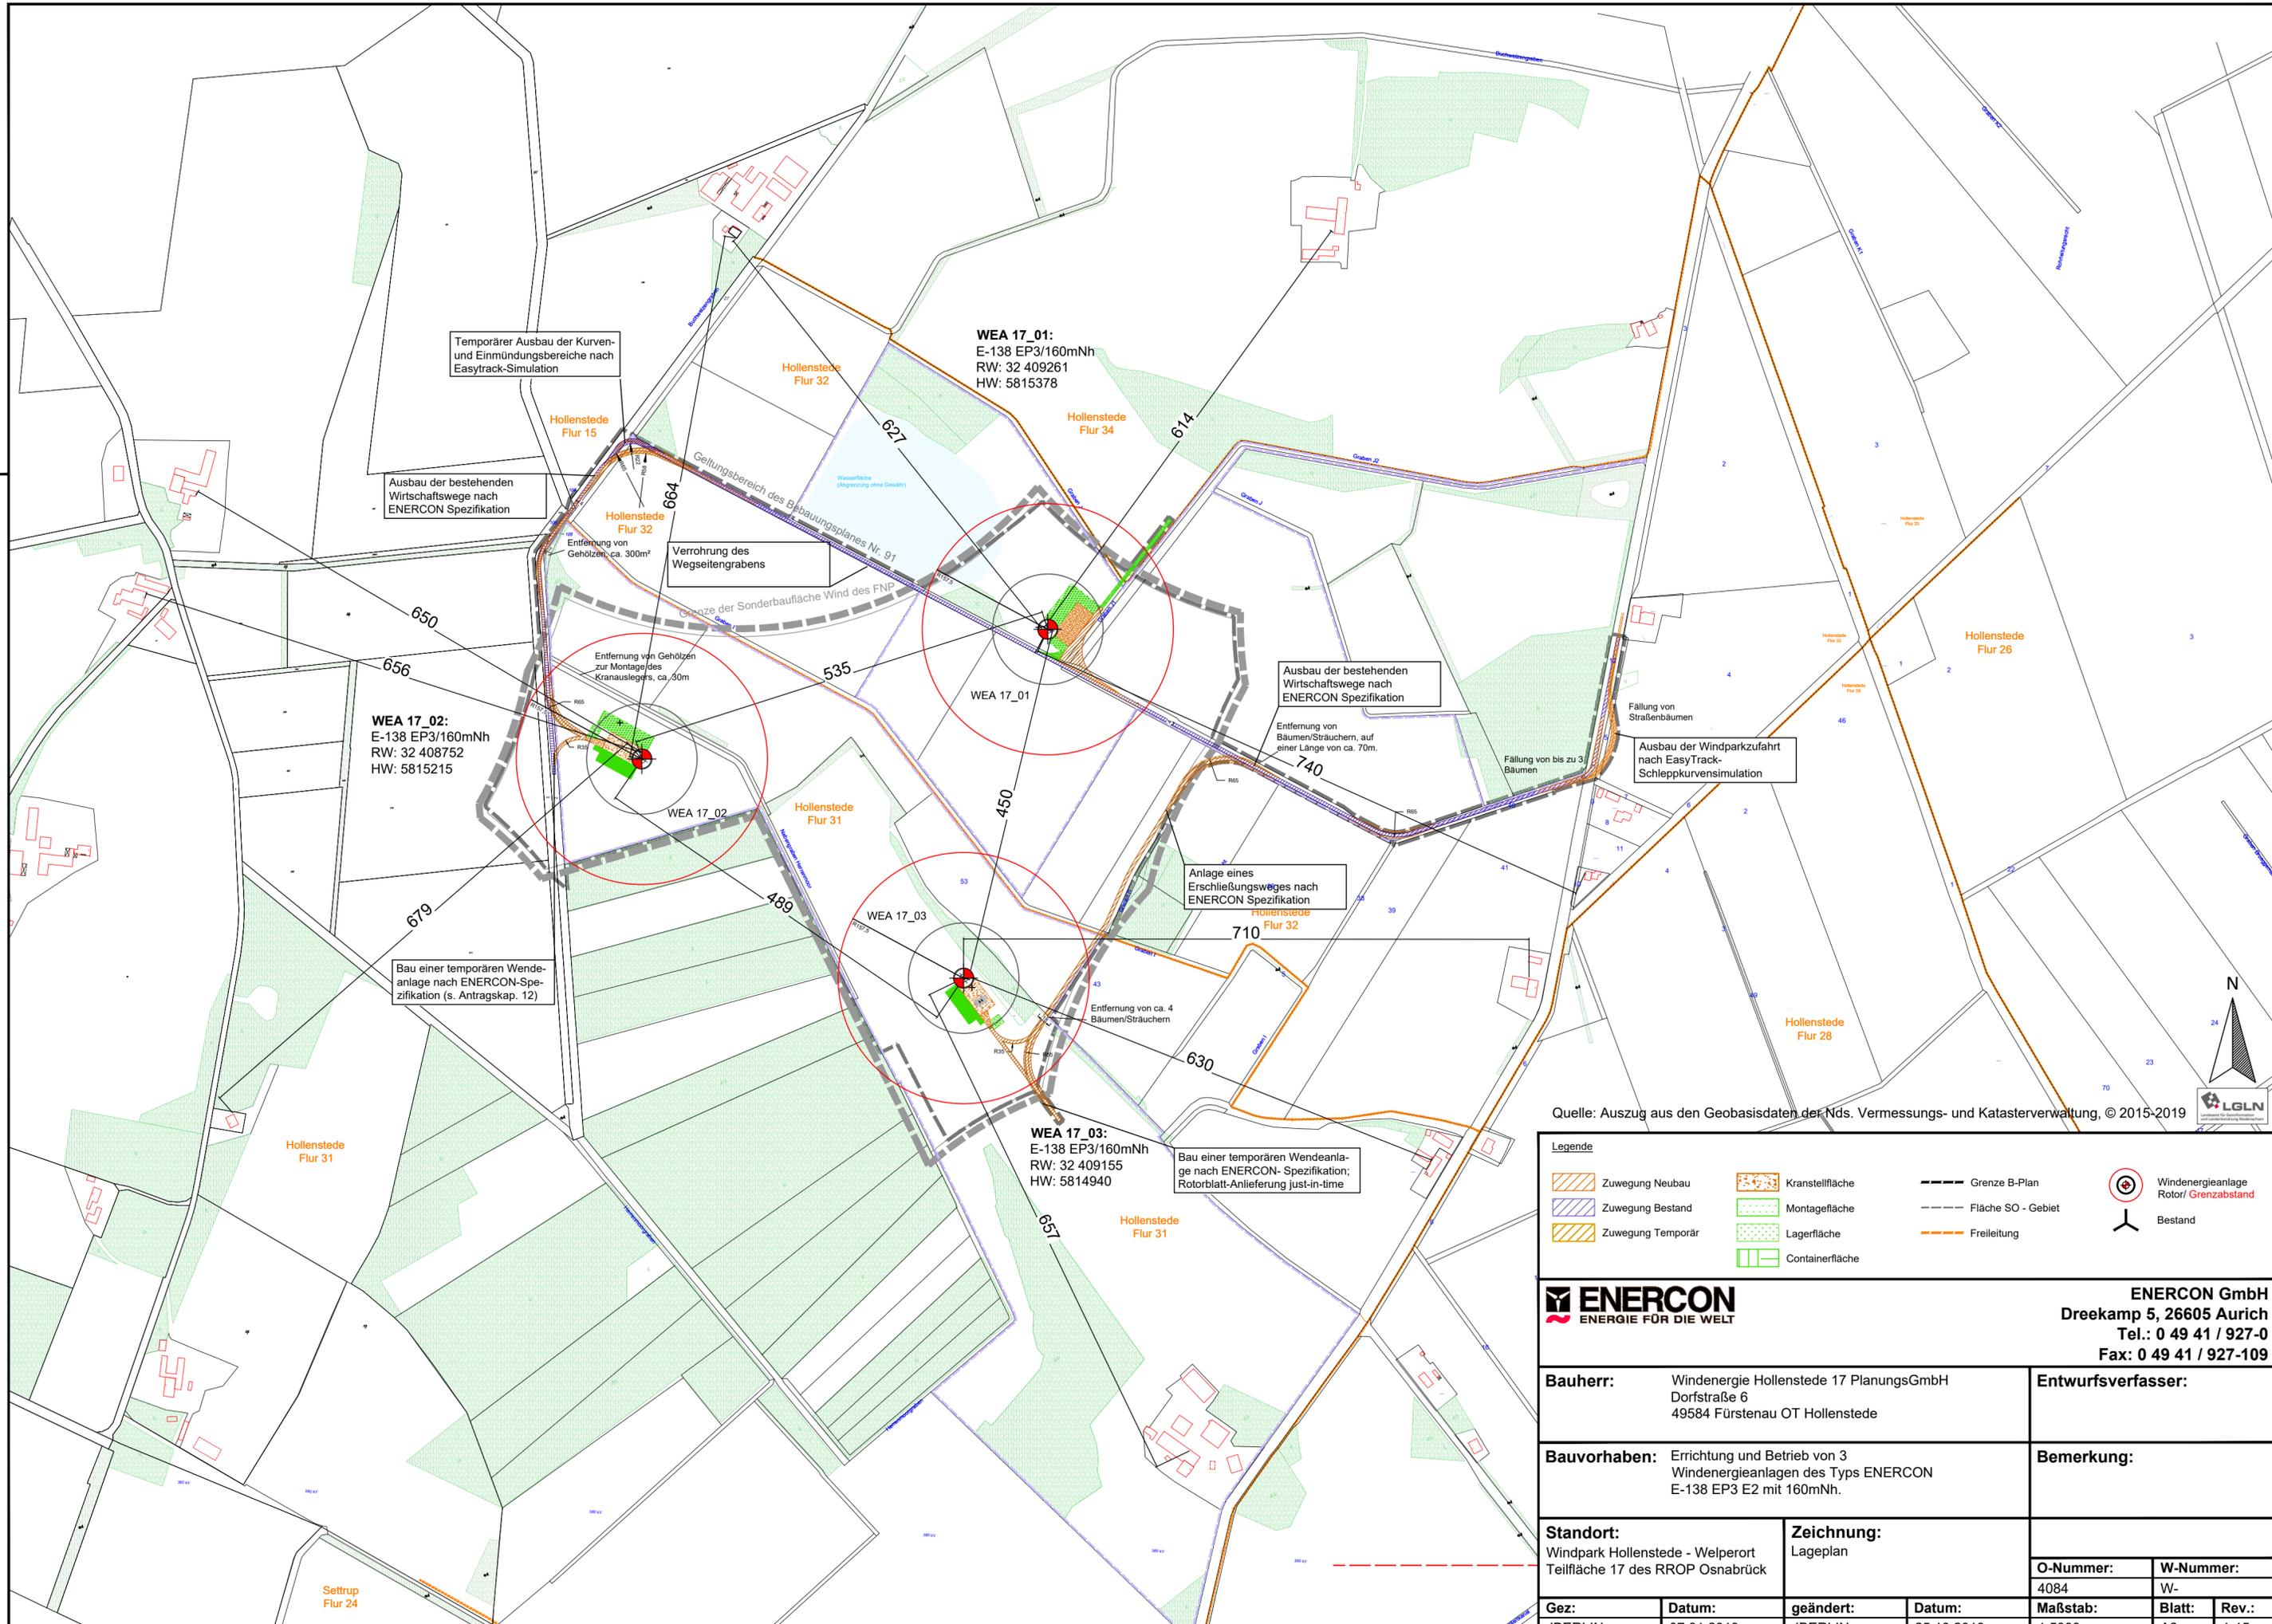

Temporärer Ausbau der Kurven- und Einmündungsbereiche nach EasyTrack-Simulation

Ausbau der bestehenden Wirtschaftswege nach ENERCON Spezifikation

Hollenstede Flur 15

Hollenstede Flur 32

Entfernung von Gehölzen, ca. 300m<sup>2</sup>

Verrohrung des Wegseitengrabens

Geltungsbereich des Bebauungsplanes Nr. 91

Grenze der Sonderbaufläche Wind des FNP

Entfernung von Gehölzen zur Montage des Kranauslegers, ca. 60m

**WEA 17\_02:**  
E-138 EP3/160mNh  
RW: 32 408752  
HW: 5815215

WEA 17\_02

Hollenstede Flur 31

Bau einer temporären Wendeanlage nach ENERCON-Spezifikation (s. Antragskap. 12)

WEA 17\_03

**WEA 17\_03:**  
E-138 EP3/160mNh  
RW: 32 409155  
HW: 5814940

Bau einer temporären Wendeanlage nach ENERCON-Spezifikation; Rotorblatt-Anlieferung just-in-time

Hollenstede Flur 31

Anlage eines Erschließungsweges nach ENERCON Spezifikation

Hollenstede Flur 32

Entfernung von ca. 4 Bäumen/Strauchern

Ausbau der bestehenden Wirtschaftswege nach ENERCON Spezifikation

Entfernung von Bäumen/Strauchern, auf einer Länge von ca. 70m.

Fällung von bis zu 3 Bäumen

Fällung von Straßenbäumen

Ausbau der Windparkzufahrt nach EasyTrack-Schleppkurvensimulation

Quelle: Auszug aus den Geobasisdaten der Nds. Vermessungs- und Katasterverwaltung, © 2015-2019

Legende	
	Zuwegung Neubau
	Kranstellfläche
	Zuwegung Bestand
	Montagefläche
	Zuwegung Temporär
	Lagerfläche
	Containerfläche
	Grenze B-Plan
	Fläche SO - Gebiet
	Freileitung
	Windenergieanlage Rotor/ Grenzabstand
	Bestand

**ENERCON**  
ENERGIE FÜR DIE WELT

**ENERCON GmbH**  
Dreekamp 5, 26605 Aurich  
Tel.: 0 49 41 / 927-0  
Fax: 0 49 41 / 927-109

<b>Bauherr:</b>	Windenergie Hollenstede 17 PlanungsGmbH Dorfstraße 6 49584 Fürstenau OT Hollenstede	<b>Entwurfsverfasser:</b>	
<b>Bauvorhaben:</b>	Errichtung und Betrieb von 3 Windenergieanlagen des Typs ENERCON E-138 EP3 E2 mit 160mNh.	<b>Bemerkung:</b>	
<b>Standort:</b>	Windpark Hollenstede - Welperort Teilfläche 17 des RROP Osnabrück	<b>Zeichnung:</b>	Lageplan
<b>Gez:</b>	JBERLIN	<b>Datum:</b>	07.01.2019
<b>geändert:</b>	JBERLIN	<b>Datum:</b>	25.10.2019
<b>Maßstab:</b>	1:5000	<b>Blatt:</b>	A2
<b>Rev.:</b>	1-15	<b>O-Nummer:</b>	4084
		<b>W-Nummer:</b>	W-