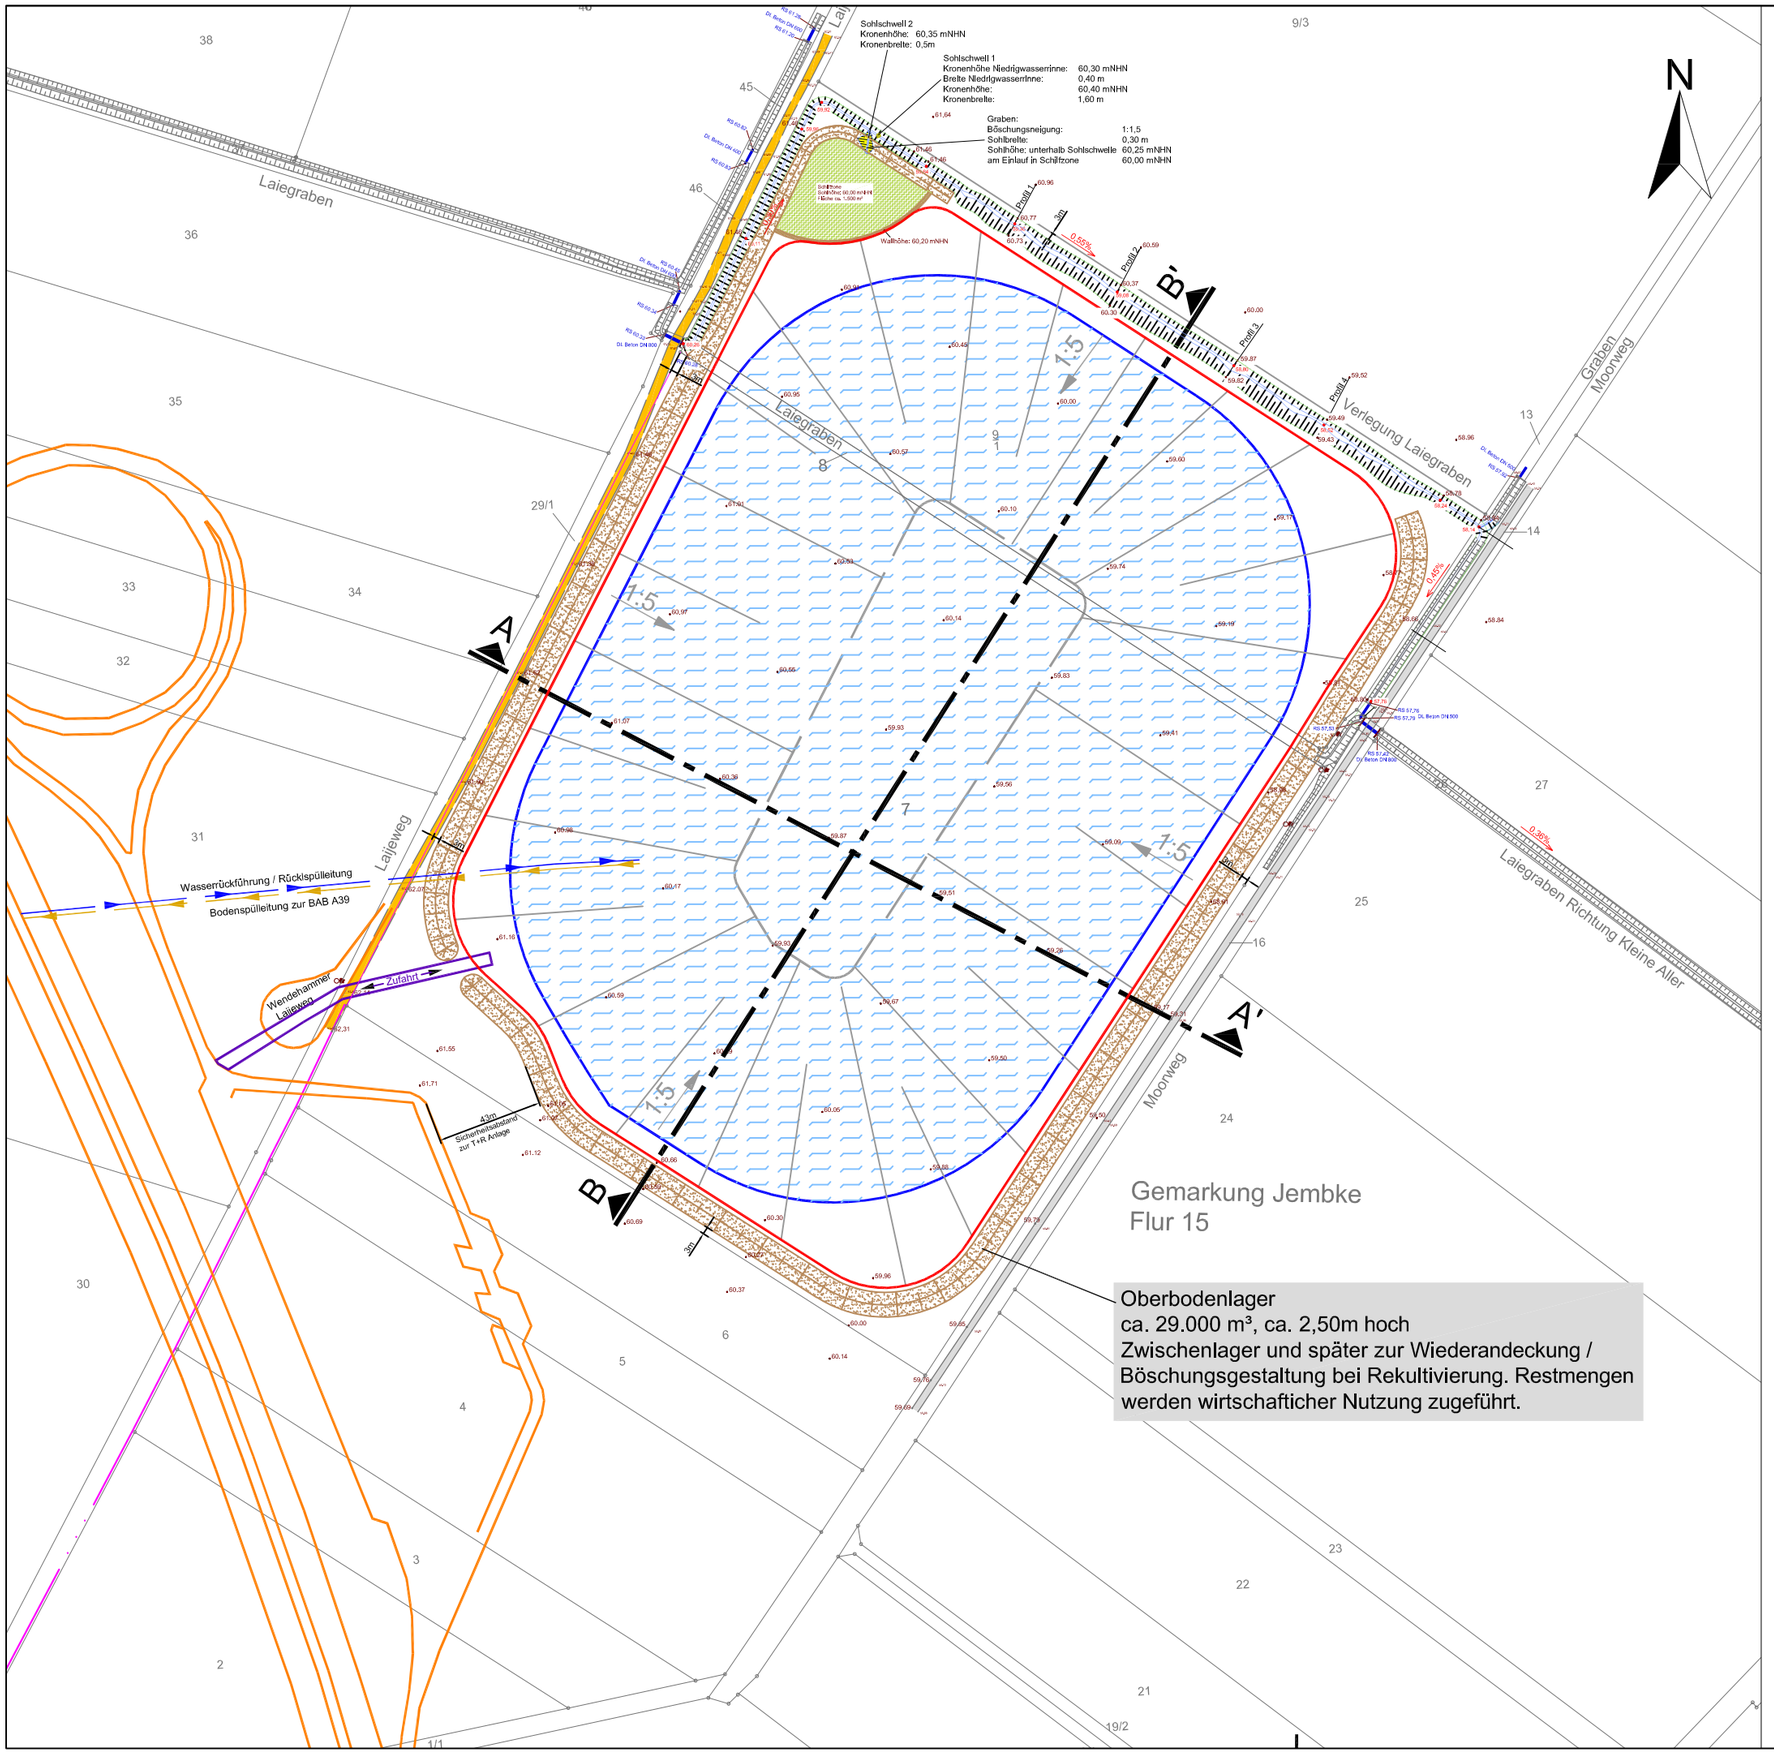

Legende

- Abbaulinie (OK Böschung Abbau)
  Abbautiefe ca. 20 m
- Wasserspiegel (GW-Stand: Ø 1,7m UGOK)
- Sohle (UK Böschung)
- Abbauböschung 1 : 5
- Oberbodenlager
- Seefläche ca. 85.300m²
- 0,55% / 58,24 — verlegter Graben mit Höhe Grabensohle und Gefälle
- 59,87 — Geländehöhe Bestand
- 58,24 — Naturnahe Böschungsgestaltung
  Naturnaher Gewässerverlauf mit Sohlhöhe
- A' — Schnitte Abbau
- Wasserrückführung / Rückspülleitung
- Bodenspülleitung
- .59.52 — Geländehöhen Bestand Vermessung BUNTE (DHHN 92)
- RS 57.76 / DL Beton DN 800 — Rohrsohlenangabe der vorhandenen Durchlässe (DL) Betonrohr mit Nennweite DN 800
- geplante BAB 39 mit T+R Anlage

Abbaufläche:	101.700 m²
Oberboden ca:	30.500 m³
Abbauvolumen ca:	1.109.300 m³
davon im Trockenschnitt ca:	207.110m³
im Nassschnitt ca.:	902.190m³

Quelle: Ausschnitt aus der Flurkarte (Katasteramt Gifhorn Stand: 16.09.2010) digitalisiert

Nr.	Art der Änderung oder Ergänzung	Datum	Zeichen

Suchpfad: C:\Users\HelkeOstrowski\regionalplan-uvp\Boden - Dokumente\Bodenabbau\1963 2017 Sandabbau Jembke\Autocad\2022-10-10 Pläne z. neuen Antrag\Pläne LBP\2_Abbauplan LBP.dwg

regionalplan & uvp
planungsbüro peter stelzer GmbH
Grulandstraße 2 • 49832 Freren
Tel.: 05902 503702-0 • Fax: 05902 503702-33

bearbeitet : pw | gezeichnet : ho | Datum: 10.10.2022

Sandabbau Jembke

Abbauplan mit Grabenverlegung

Maßstab: 1 : 2.500
Blatt Nr.: 2
Register: 8

Auftraggeber:
JOHANN BUNTE Bauunternehmung GmbH & Co. KG
Hauptkanal links 88
26871 Papenburg