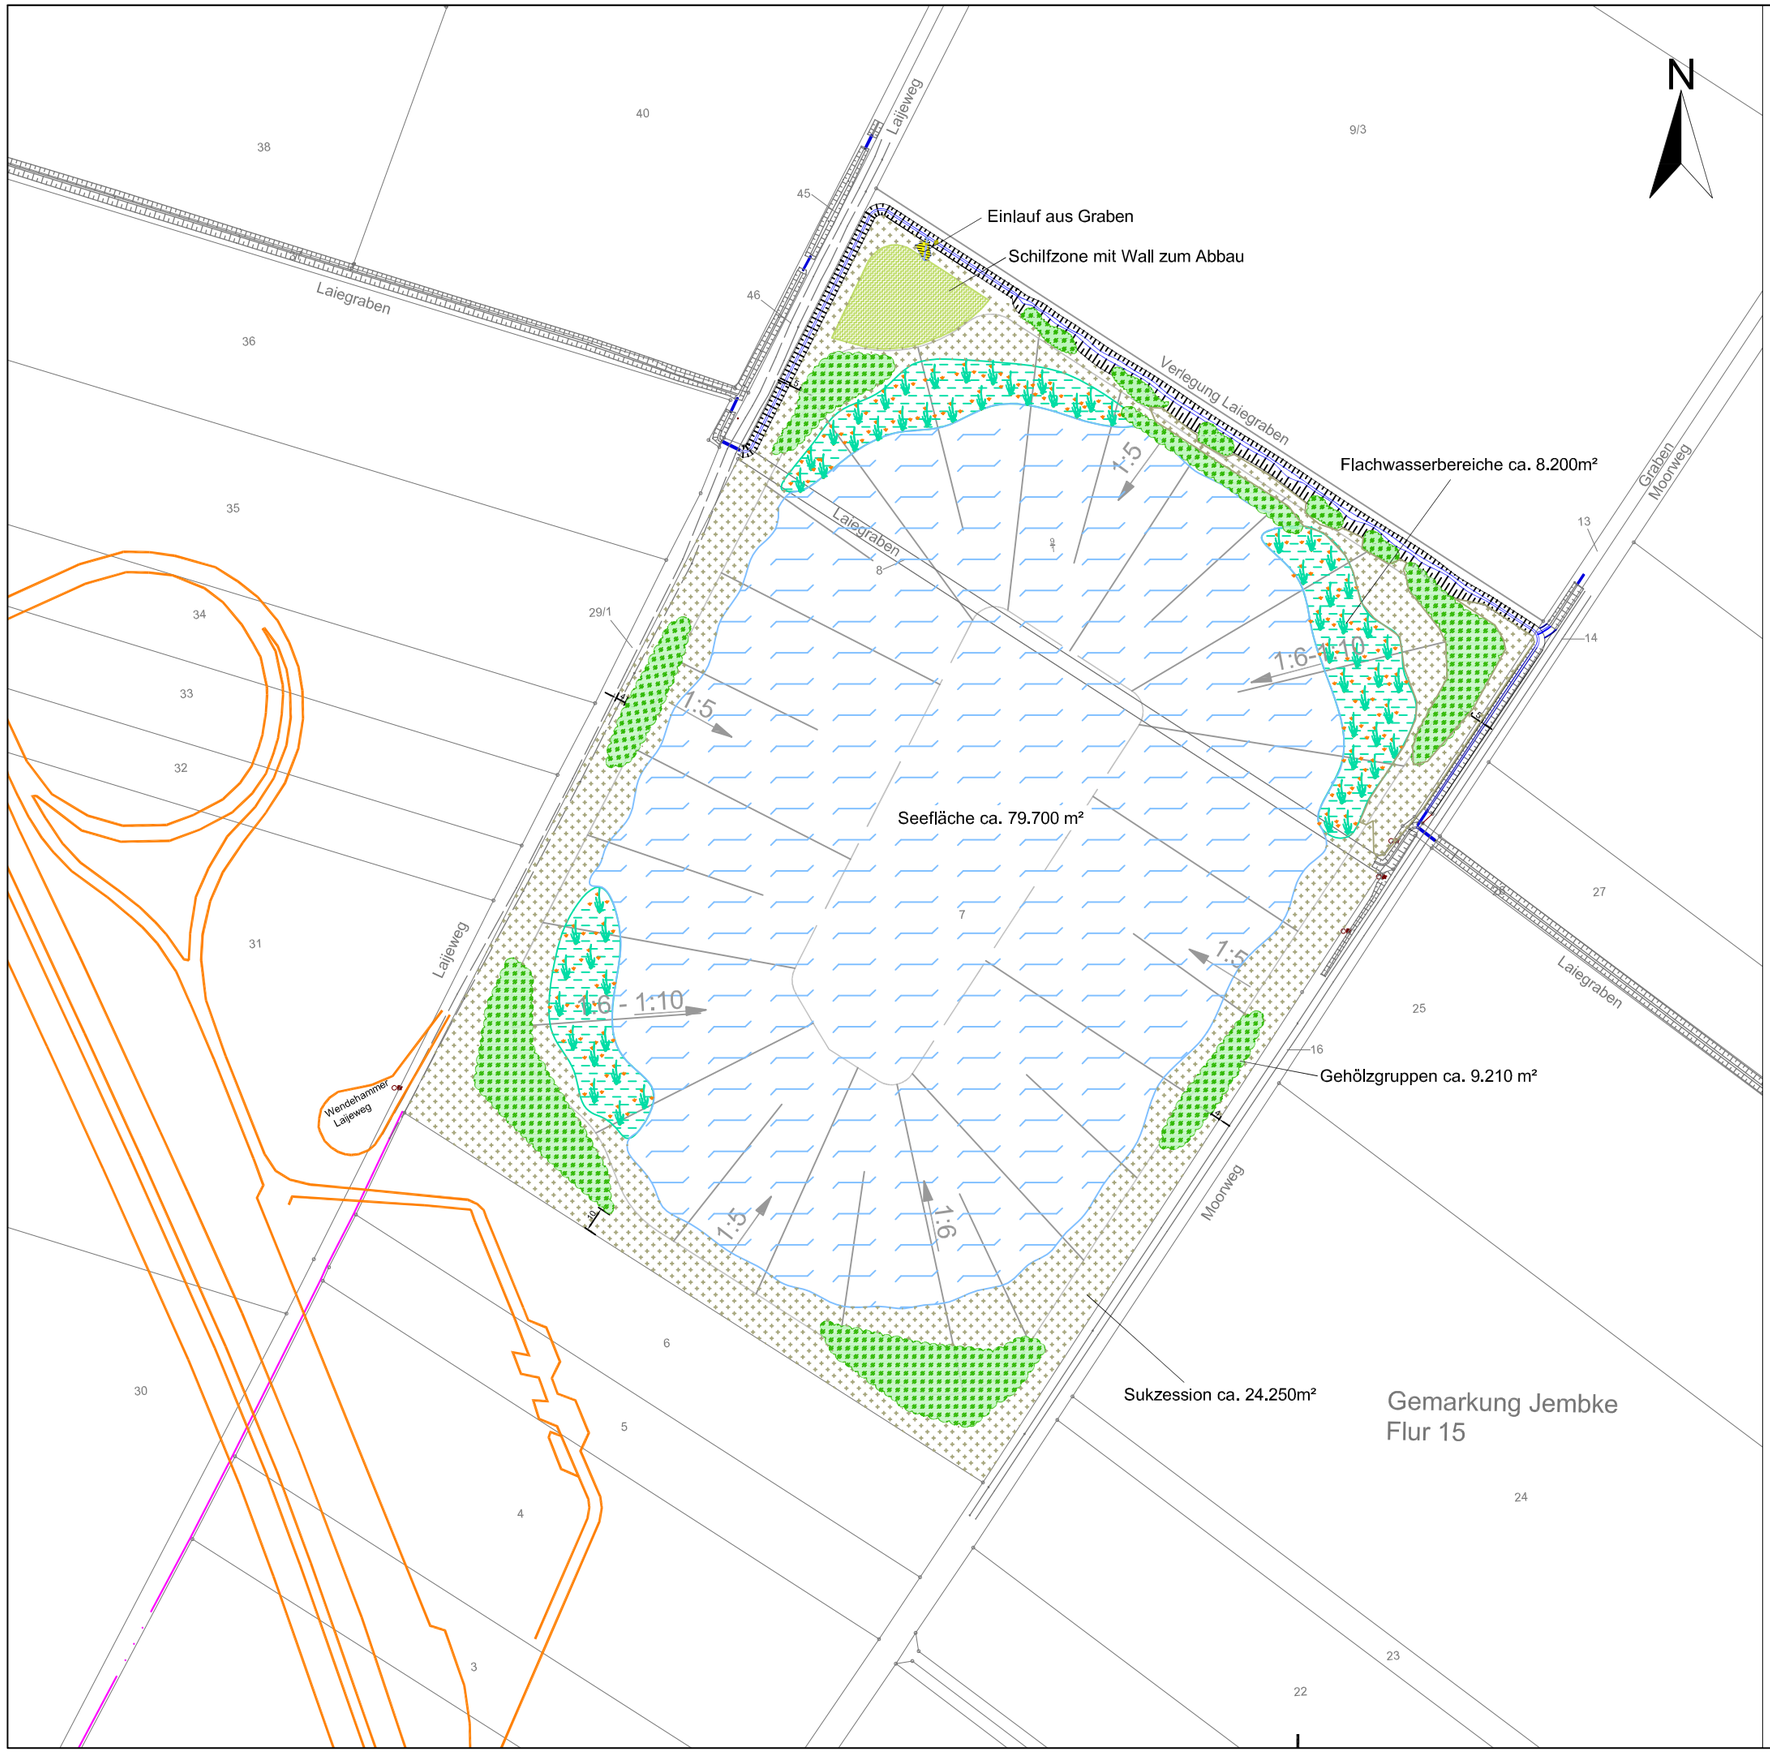

Legende

- Abbaulinie (OK Böschung Abbau)
- Sohle (UK Böschung)
- Böschung 1 : 5 bis 1 : 6
- Wasserspiegel (GW-Stand: Ø 1,7m UGOK)
- Seefläche ca. 79.700m²
- Flachwasserbereiche ca. 8.200m²
- Gehölzgruppen ca. 9.210m²
- Sukzessionsfläche ca. 24.250m²
- verlegter Graben Unterhaltungsstreifen mind. 5m bis zur Gehölzpflanzung
- Naturnahe Böschungsgestaltung
  Naturnaher Gewässerverlauf
- geplante BAB 39 mit T+R Anlage

Quelle: Ausschnitt aus der Flurkarte (Katasteramt Giffhorn Stand: 16.09.2010) digitalisiert

Nr.	Art der Änderung oder Ergänzung	Datum	Zeichen

regionalplan & uvp
planungsbüro peter stelzer GmbH
Grulandstraße 2 • 49832 Freren
Tel.: 05902/503702-0 • Fax: 05902/503702-33

bearbeitet : pw | gezeichnet : ho | Datum: 10.10.2022

Sandabbau Jembke

Rekultivierungsplan

Maßstab: 1 : 2.500
Blatt Nr.: 3
Register: 8

Auftraggeber:
JOHANN BUNTE Bauunternehmung
GmbH & Co. KG
Hauptkanal links 88
26871 Papenburg