



Abbau Schnitt A - A'

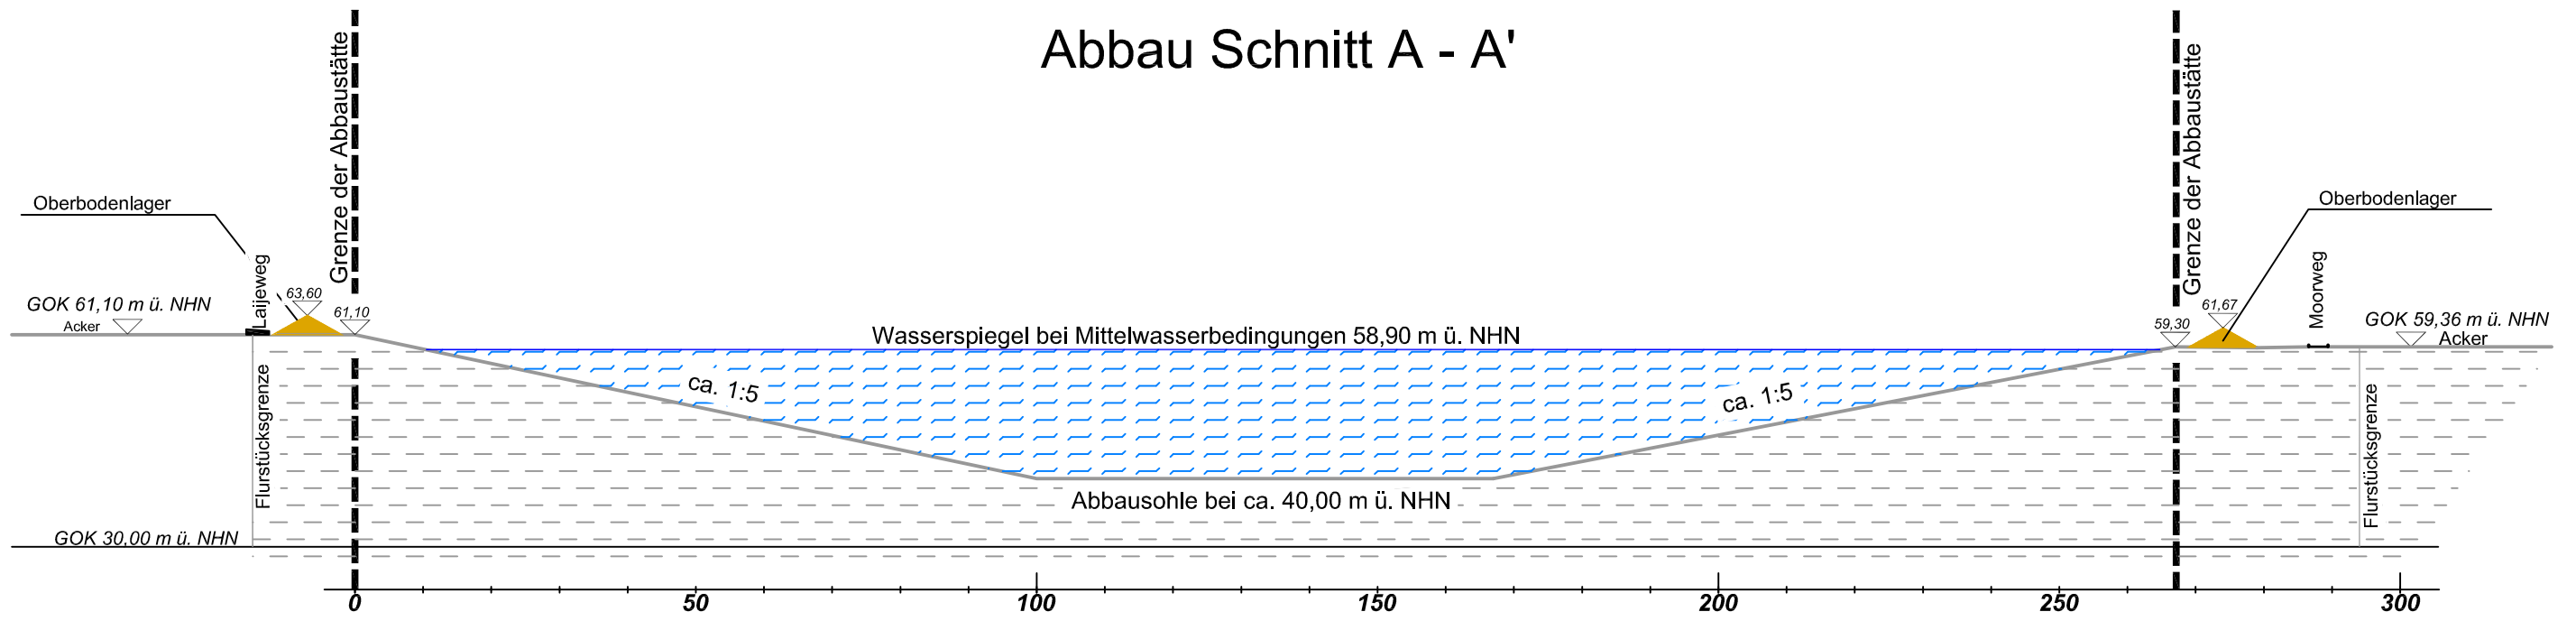

Abbau Schnitt B - B'

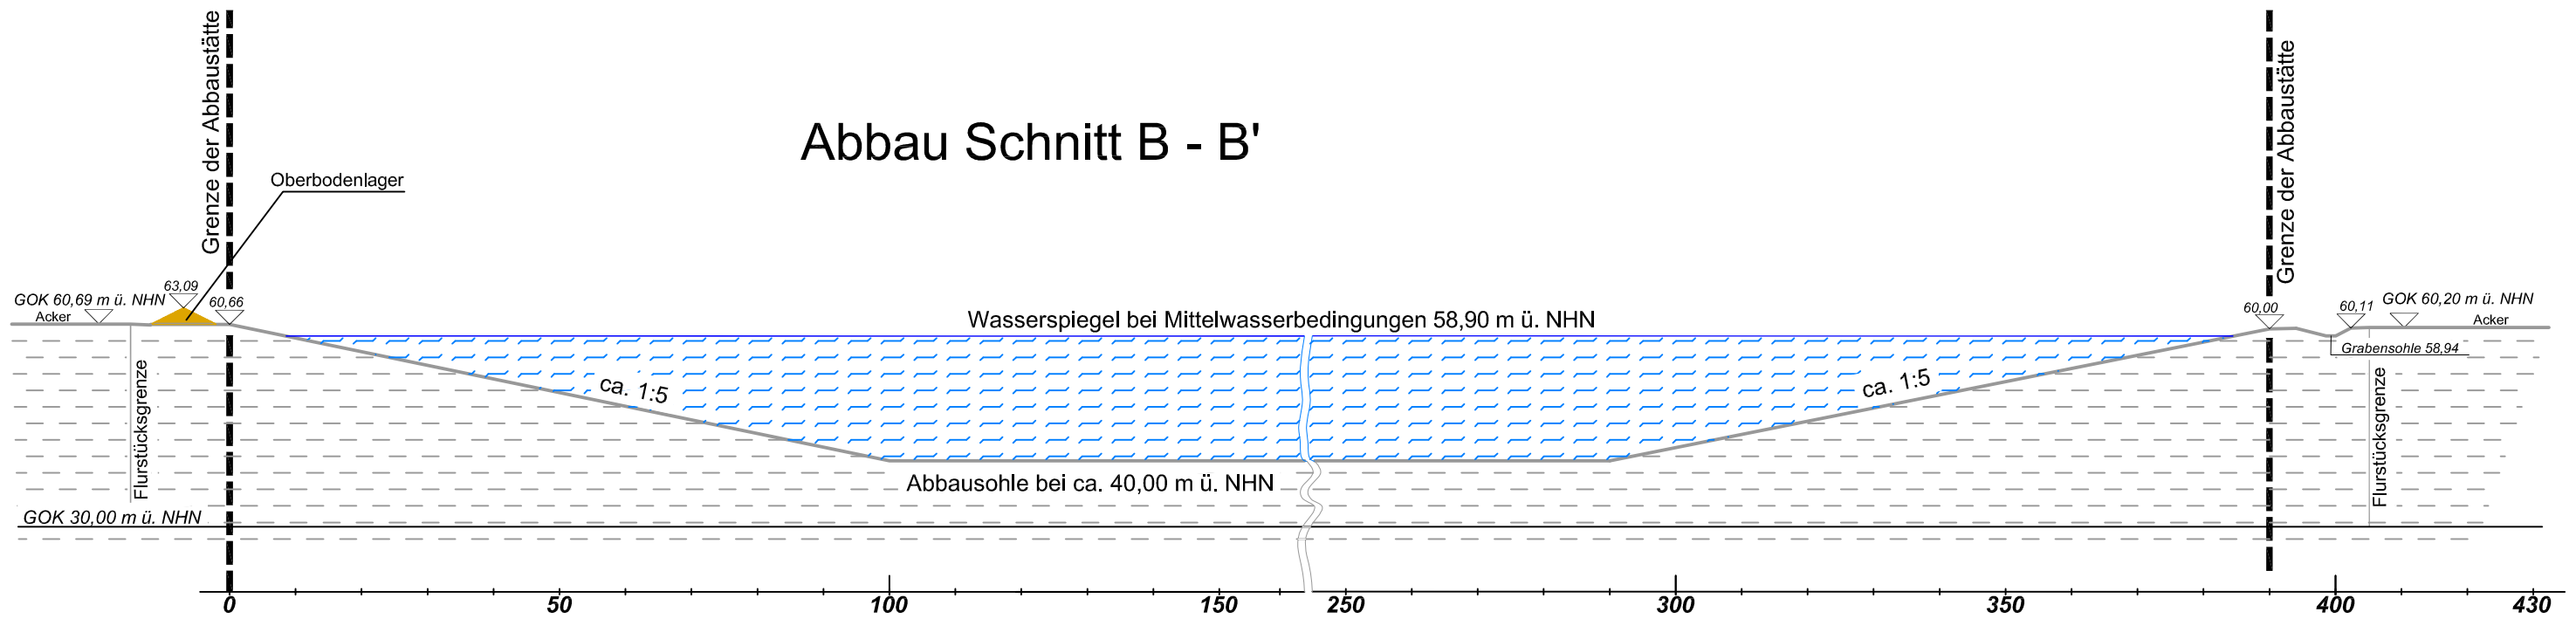

Sandabbau Jembke

Schnitte zum Abbau

Maßstab: 1 : 1.000
 Blatt Nr.: 3
 Register: 2

Auftraggeber:

JOHANN BUNTE Bauunternehmung
 GmbH & Co. KG
 Hauptkanal links 88
 26871 Papenburg