Station 0+100

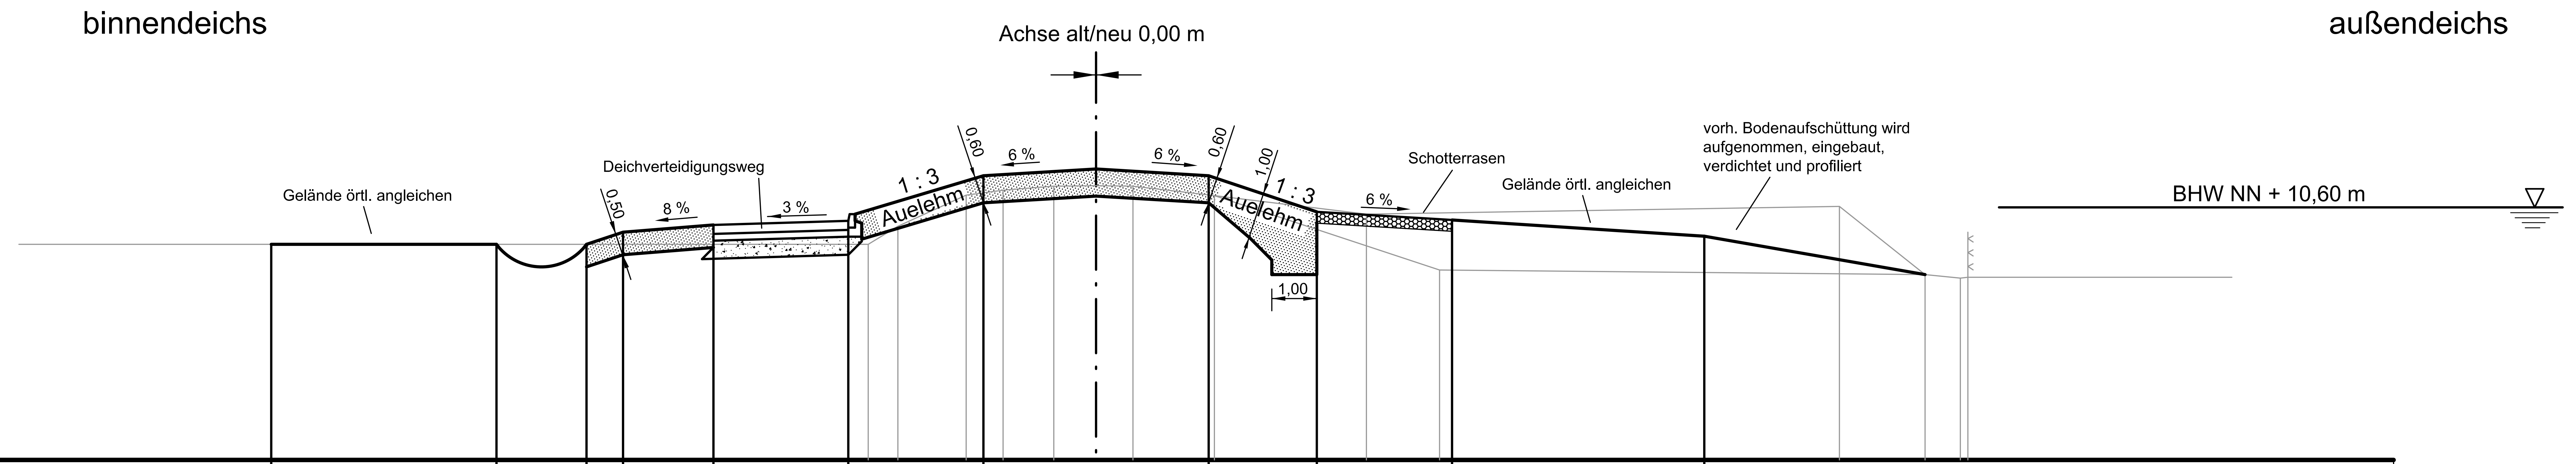

5.00 m über NN

geplante Höhe	9,78	9,92	9,92	10,05	10,21	10,30	11,30	11,45	11,30	10,50 9,11	10,32	9,96
Station	18,30	13,30	11,30	10,50	8,50	5,50	2,50	0	2,50	4,90	7,90	13,50

vorhandene Höhe	9.78	10.18	10.87	10.98	11.07	11.08	11.07	10.86	10.45	9.21	10.62	9.11	9.03	9.05
Station	5.06	4.40	2.88	2.06	0.94	0.00	0.82	2.63	6.00	7.62	16.50	18.40	19.18	19.35

Neuhauser Deich- und Unterhaltungsverband		
Antrag auf Planfeststellung für den Ausbau und Neubau der Hochwasserdeiche an Sude und Krainke		
Querschnitt 1 Sudedeich Deich - km 0 + 100	Maßstab : 1 : 100	Anlage : 5.1.1 Ausfertigung
Aufgestellt : Lüneburg, den 20.03.2009		Datum / Unterschrift
Niedersächsischer Landesbetrieb für Wasserwirtschaft, Küsten- und Naturschutz - Betriebsstelle Lüneburg - NLWKN	Bearbeiter	März 2009
	Anfertigung der Zeichnung	März 2009