


Station 0+190

binnendeichs

außendeichs

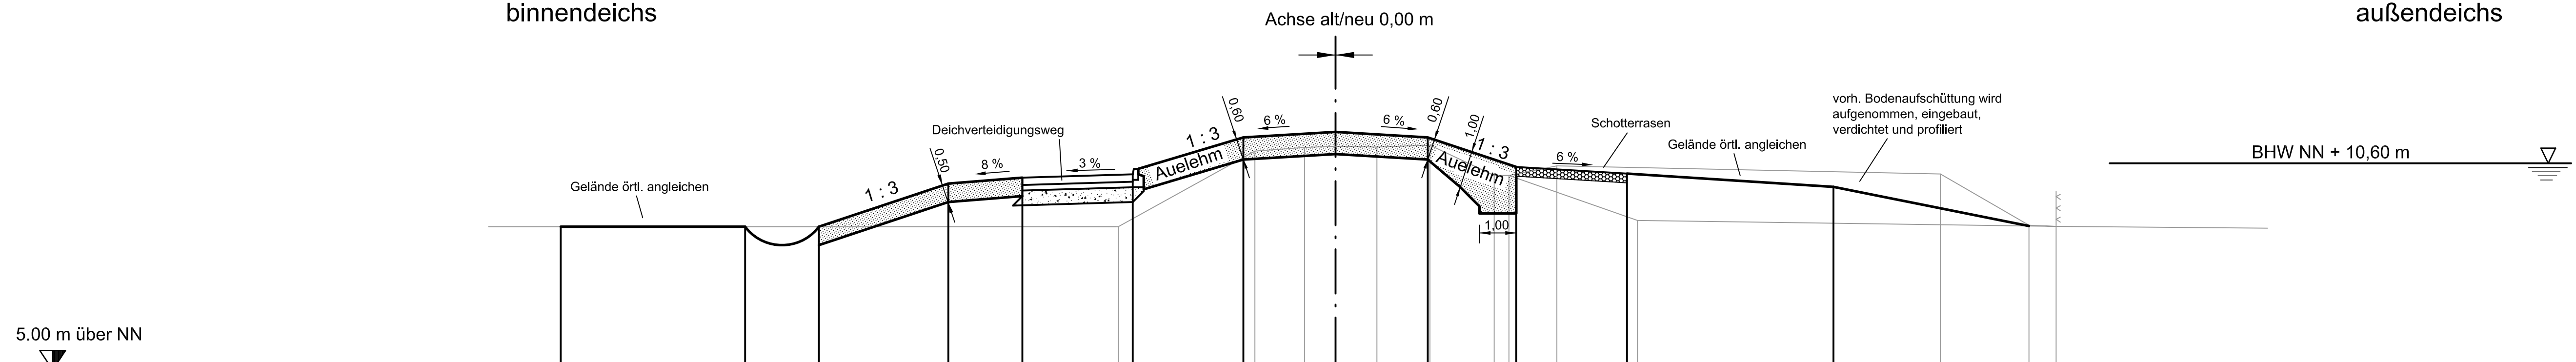

geplante Höhe	21,00	8,88																						
Station			16,00	14,00	10,50	10,05	8,50	10,21	5,50	10,30	2,50	11,30	11,45	0	2,50	11,30	4,90	10,50	9,24	7,90	10,32	13,50	9,96	
vorhandene Höhe									8,88			10,93	11,03	11,06	11,04	11,09	10,27	10,27	10,53		9,05			
Station									5,89			2,19	0,84	0,00	1,12	2,56	4,30	4,70	6,00		8,19			

Neuhauser Deich- und Unterhaltungsverband

Antrag auf Planfeststellung

für den Ausbau und Neubau der Hochwasserdeiche
an Sude und Kranke

Querschnitt 2 Sudedeich Deich - km 0 + 190		Maßstab : 1 : 100	Anlage : 5.1.2 Ausfertigung
Aufgestellt : Lüneburg, den 20.03.2009	Niedersächsischer Landesbetrieb für Wasserwirtschaft, Küsten- und Naturschutz - Betriebsstelle Lüneburg -	Datum März 2009	Unterschrift <i>[Signature]</i>
		Anfertigung der Zeichnung	März 2009 <i>[Signature]</i>