


Station 0+372

binnendeichs

außendeichs

Achse alt/neu 0,00 m

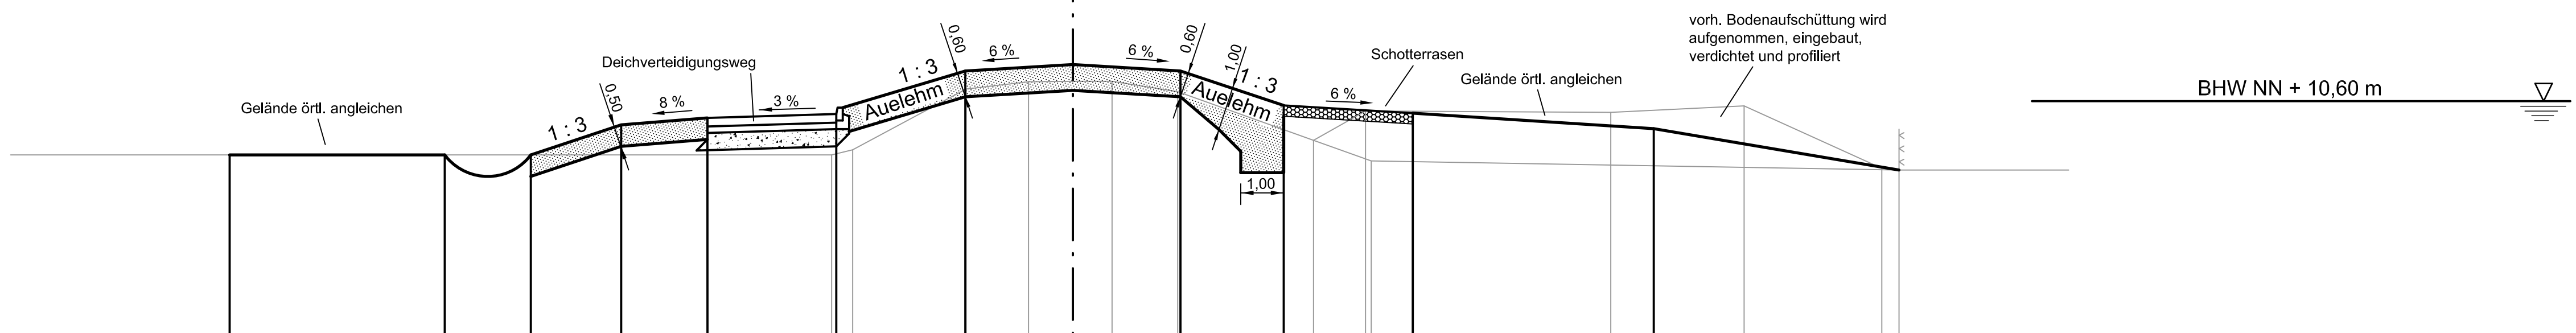

5.00 m über NN

geplante Höhe	19,60	9,35																													
Station	19,60	9,35	14,60	9,35	12,60	9,35	10,50	10,05	8,50	10,21	5,50	10,30	2,50	11,30	11,45	2,50	11,30	4,90	10,50	8,94	7,90	10,32	13,50	9,96							
vorhandene Höhe											9,35	9,47		10,88		11,05		11,06		11,06				10,82		10,34		10,49		9,04	9,00
Station											5,61	5,12		2,48		1,03		0,00		0,91				12,50		15,60		18,80	19,20		

Neuhauser Deich- und Unterhaltungsverband

Antrag auf Planfeststellung

für den Ausbau und Neubau der Hochwasserdeiche  
an Sude und Krainke

Querschnitt 4 Sudedeich  
Deich - km 0 + 372

Maßstab : 1 : 100

Anlage : 5.1.4  
Ausfertigung

Aufgestellt : Lüneburg, den 20.03.2009

Niedersächsischer Landesbetrieb für Wasserwirtschaft, Küsten- und Naturschutz  
- Betriebsstelle Lüneburg -

*Andreas Jante*

Bearbeiter	Datum	Unterschrift
März 2009	März 2009	<i>[Signature]</i>
Anfertigung der Zeichnung	März 2009	<i>[Signature]</i>