


Station 0+470

binnendeichs

außendeichs

Achse alt/neu 0,00 m

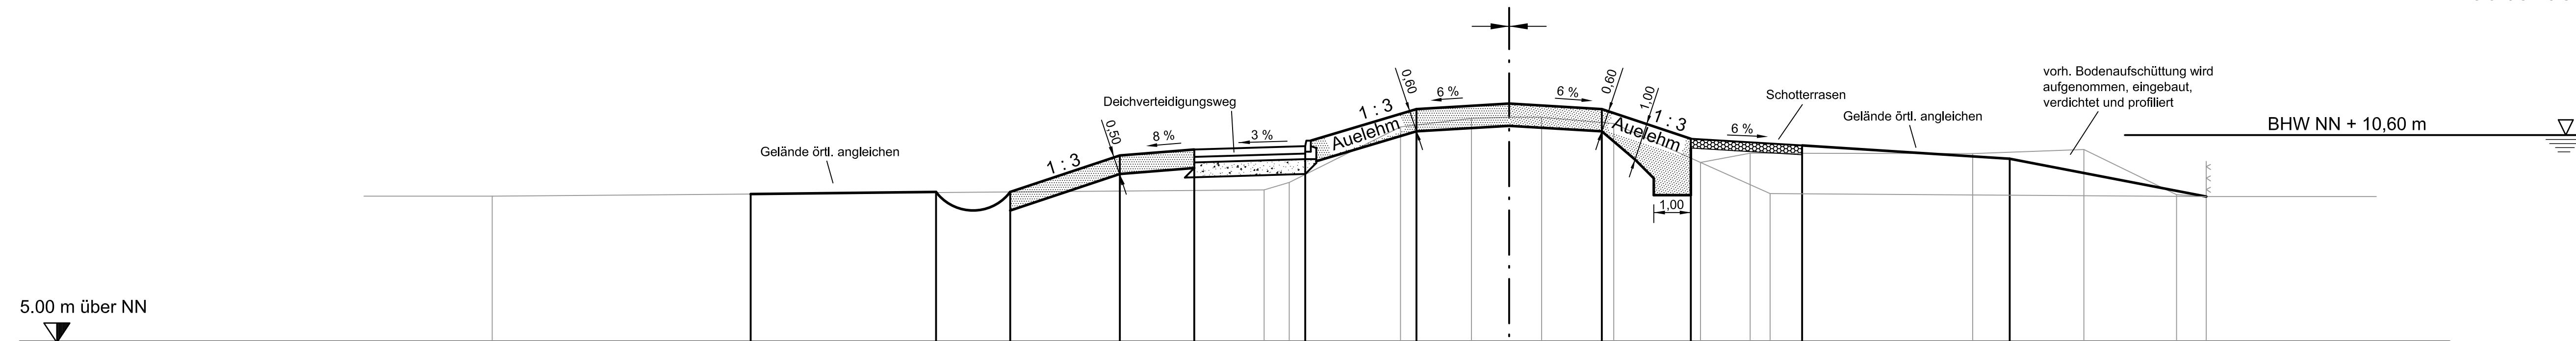

geplante Höhe		20,50	9,00		15,50	9,06	13,50	9,06	10,50	10,05	8,50	10,21	5,50	10,30	2,50	11,30	11,45	2,50	11,30	4,90	10,50	8,98	7,90	10,32	13,50	9,96	
Station																	0										
vorhandene Höhe				8,95							9,12	9,32			10,82	11,05	11,08	11,08	10,91	9,86	10,11	9,02		10,10	10,21	8,99	8,94
Station		27,43									6,61	5,93			2,93	1,02	0,00	0,88	2,82	5,16	6,50	7,04		12,50	15,50	18,00	18,80

Neuhauser Deich- und Unterhaltungsverband

Antrag auf Planfeststellung

für den Ausbau und Neubau der Hochwasserdeiche
an Sude und Kranke

Querschnitt 5 Sudedeich
Deich - km 0 + 470

Maßstab :
1 : 100
Anlage :
5.1.5
Ausfertigung

Aufgestellt :
Lüneburg, den 20.03.2009



Niedersächsischer Landesbetrieb für
Wasserwirtschaft, Küsten- und Naturschutz
- Betriebsstelle Lüneburg -

Andreas Jante

Datum
März 2009

Unterschrift
Jante

Anfertigung
der Zeichnung
März 2009
A. Riss