


Station 0+800

binnendeichs

außendeichs

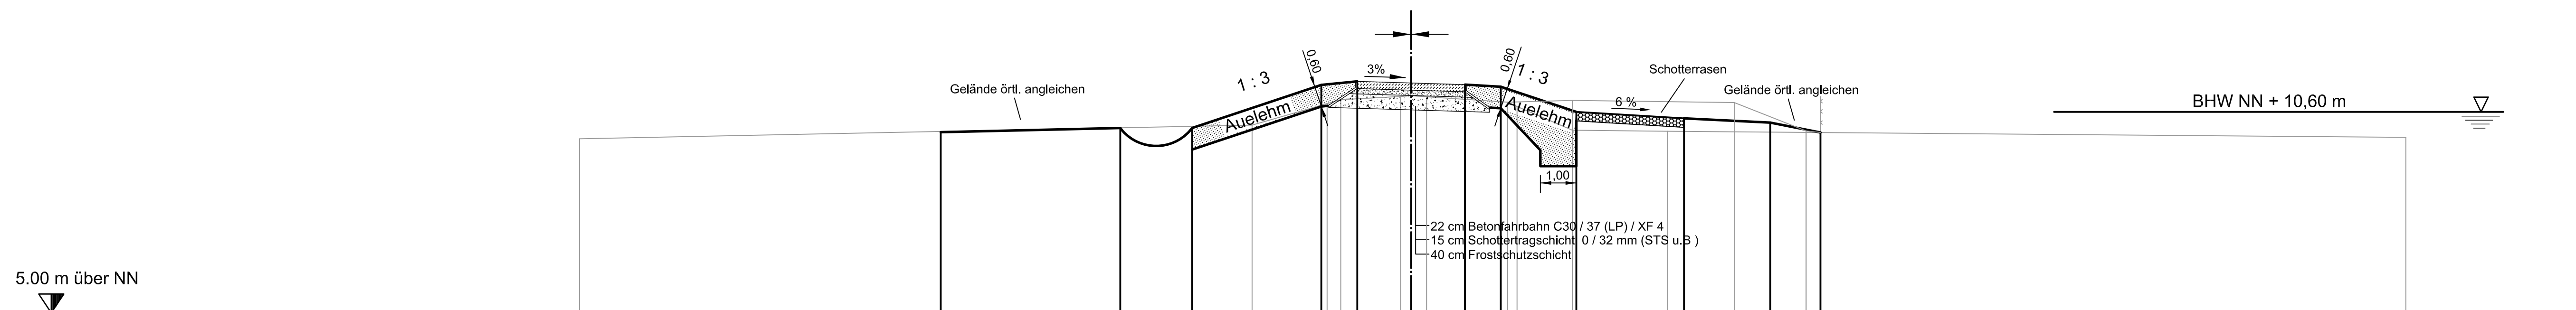

geplante Höhe	13,10	10,03		8,10	10,15	6,10	10,15	2,50	11,35	1,50	11,45	0	1,50	11,36	2,50	11,30	4,60	10,60	9,08	7,60	10,42	10,00	10,30	11,40	10,03											
Station																																				
vorhandene Höhe			23,16	9,85					4,43	10,23	2,34	10,83	1,96	10,84	0,29	11,03	0,00	11,05	0,43	11,02	2,66	10,97	4,50	10,32	10,09	7,14	10,06	9,00	10,86	11,10	10,07				27,70	9,89
Station																																				

Neuhauser Deich- und Unterhaltungsverband

Antrag auf Planfeststellung
für den Ausbau und Neubau der Hochwasserdeiche
an Sude und Krainke

Querschnitt 8 Sudedeich
Deich - km 0 + 800

Maßstab :
1 : 100

Anlage :
5.1.8
Ausfertigung

Aufgestellt : Lüneburg, den	20.03.2009	Datum	Unterschrift
Bearbeiter	März 2009		<i>De</i>
Anfertigung der Zeichnung	März 2009		<i>Al. Rios</i>

Niedersächsischer Landesbetrieb für
Wasserwirtschaft, Küsten- und Naturschutz
- Betriebsstelle Lüneburg -



Andreas Jantsch