


Station 1+000

binnendeichs

außendeichs

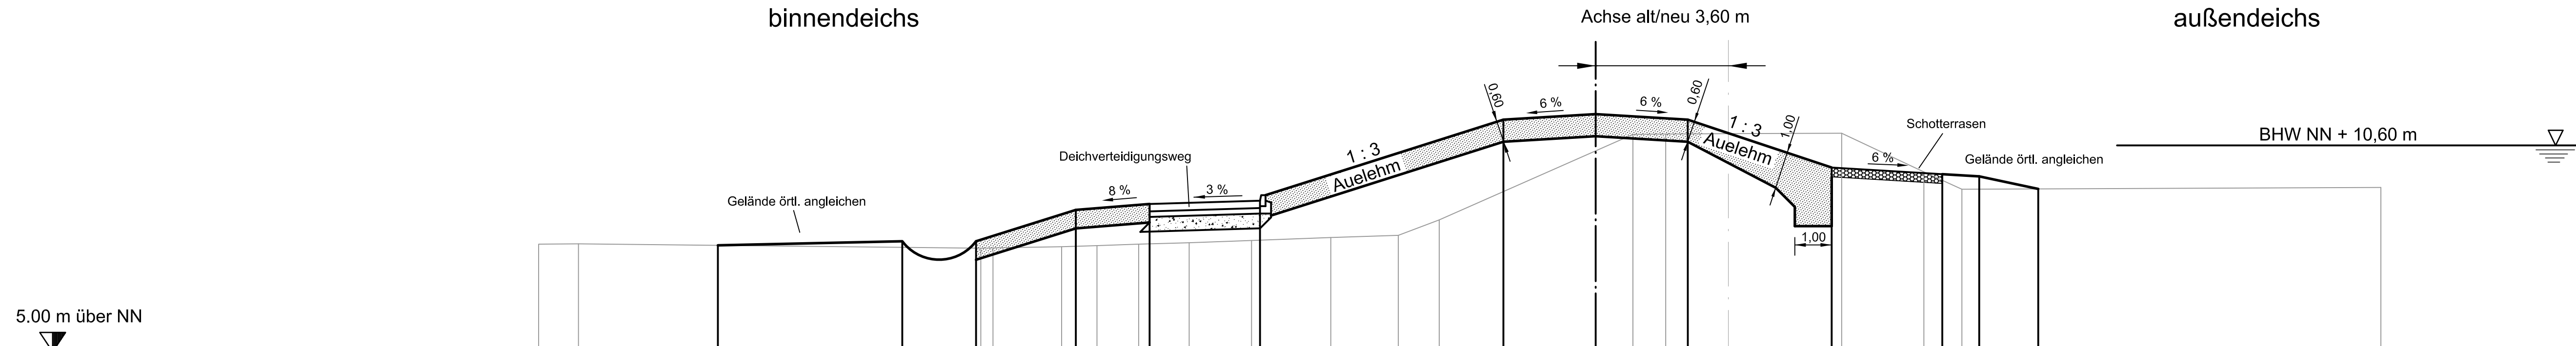


geplante Höhe			23,80	7,89			18,80	8,00	16,80	8,00	14,10	8,85	12,10	9,01		9,10			2,50	11,30	11,45	2,50	11,30		6,40	10,00	8,41	9,82	9,76	12,00	7,74			
Station			23,80				18,80		16,80		14,10		12,10		9,10				2,50	0	2,50				6,40		9,40	9,90	12,00					
vorhandene Höhe																																		
Station																																		

Neuhauser Deich- und Unterhaltungsverband

Antrag auf Planfeststellung  
für den Ausbau und Neubau der Hochwasserdeiche  
an Sude und Krainke

Querschnitt 10 Sudedeich Deich - km 1 + 000	Maßstab : 1 : 100	Anlage : 5.1.10 Ausfertigung
--	----------------------	------------------------------------

Aufgestellt : Lüneburg, den 20.03.2009	Datum	Unterschrift
 Niedersächsischer Landesbetrieb für Wasserwirtschaft, Küsten- und Naturschutz - Betriebsstelle Lüneburg -  <i>Andreas Jentsch</i>	Bearbeiter	März 2009 <i>Jes</i>
	Anfertigung der Zeichnung	März 2009 <i>A. Rins</i>