


### Station 1+150

binnendeichs

außendeichs

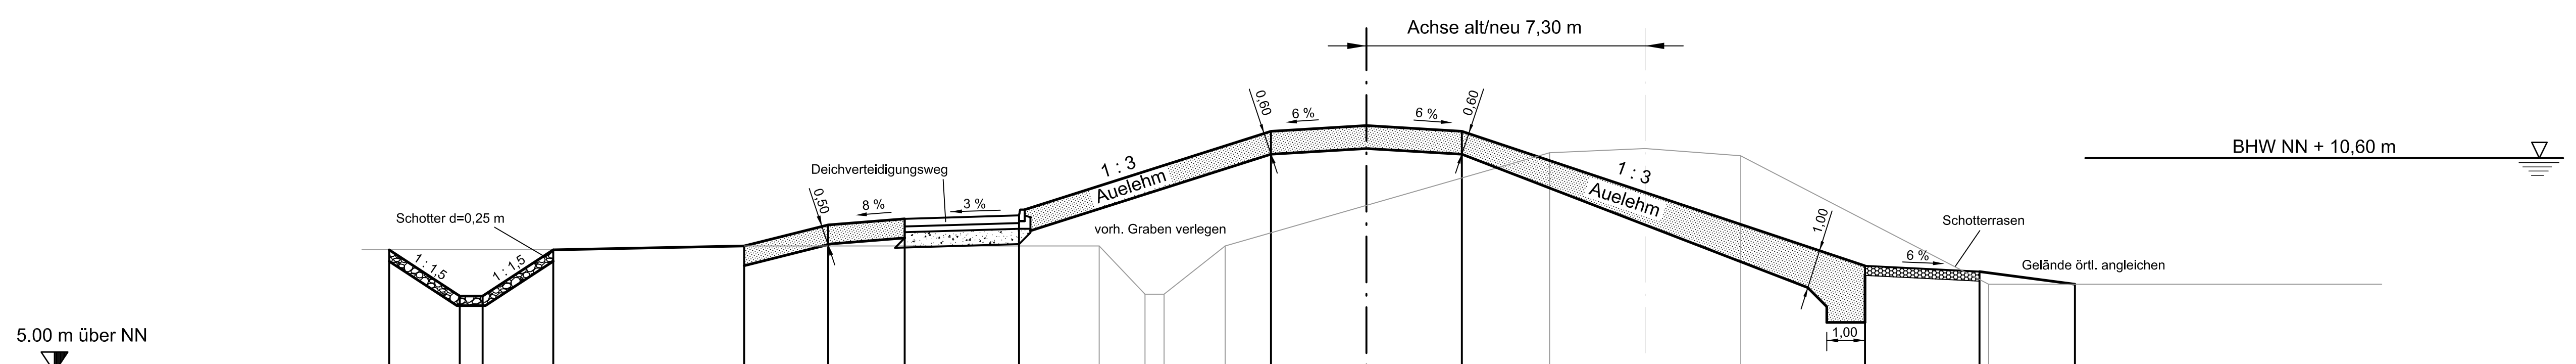

geplante Höhe	25,60	8,20	23,75	6,99	23,15	6,99	21,30	8,20	16,30	8,30	14,10	8,85	12,10	9,01	9,10	9,10	2,50	11,30	11,45	2,50	11,30	13,10	7,78	6,30	7,60	18,60	7,30
Station																				0							
vorhandene Höhe																											
Station																											

### Neuhauser Deich- und Unterhaltungsverband

#### Antrag auf Planfeststellung

für den Ausbau und Neubau der Hochwasserdeiche  
an Sude und Krainke

**Querschnitt 12 Sudedeich**  
Deich - km 1 + 150

Maßstab :  
**1 : 100**  
Anlage :  
Ausfertigung  
5.1.12

Aufgestellt :  
Lüneburg, den 20.03.2009



Niedersächsischer Landesbetrieb für  
Wasserwirtschaft, Küsten- und Naturschutz  
- Betriebsstelle Lüneburg -

*Ausdras Jantsch*

Datum  
März 2009

Unterschrift  
*Jes*

Anfertigung der Zeichnung  
März 2009  
*A. Riss*