


Station 2+110

binnendeichs

außendeichs

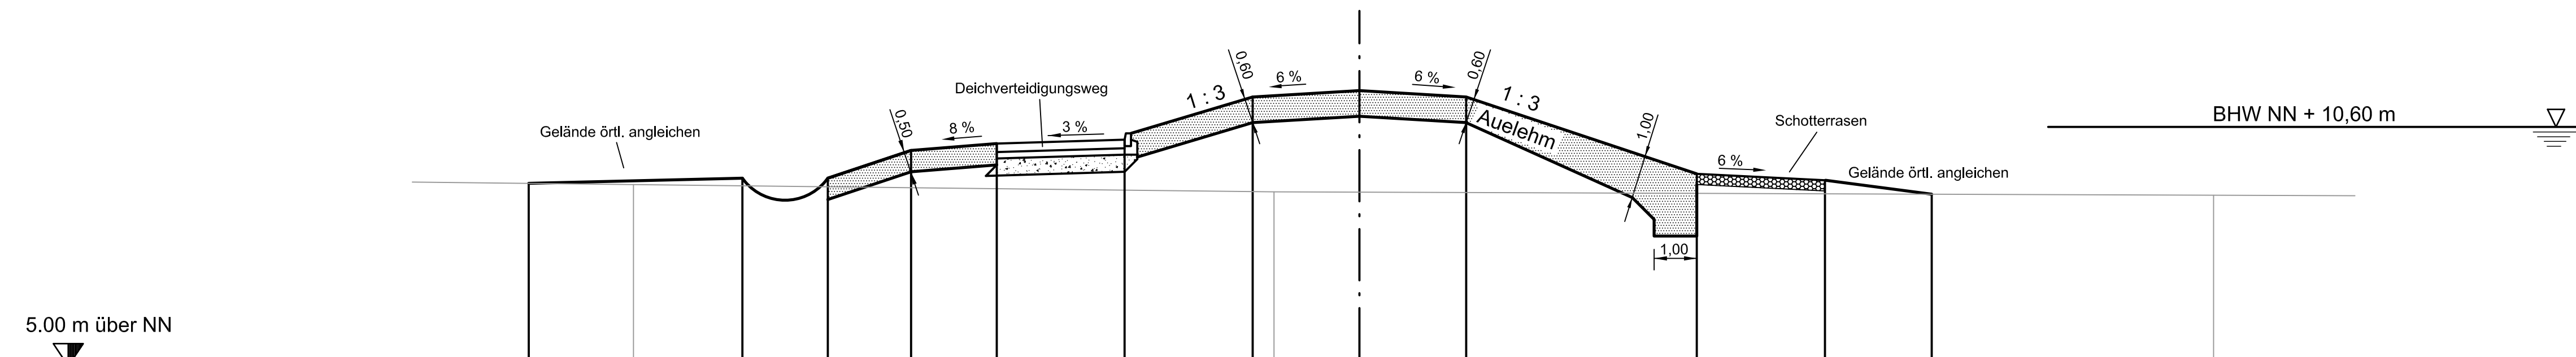

5.00 m über NN

geplante Höhe	19,45	9,48																																		
Station			14,45	9,80	12,45	9,80	10,50	10,05	8,50	10,21	5,50	10,30	2,50	11,30	11,45	0	2,50	11,30	7,90	9,50	8,04	10,90	9,32	13,40	9,02											
vorhandene Höhe				9,25										9,08																						
Station				17,00										2,00																						

Neuhauser Deich- und Unterhaltungsverband

Antrag auf Planfeststellung

für den Ausbau und Neubau der Hochwasserdeiche  
an Sude und Kranke

Querschnitt 18 Sudedeich  
Deich - km 2 + 110

Maßstab :  
1 : 100  
Anlage :  
5.1.18  
Ausfertigung

Aufgestellt :  
Lüneburg, den 20.03.2009



Niedersächsischer Landesbetrieb für  
Wasserwirtschaft, Küsten- und Naturschutz  
- Betriebsstelle Lüneburg -

*Ausdras Jante*

Datum  
März 2009

Unterschrift  
*[Signature]*

Anfertigung der Zeichnung  
März 2009  
*[Signature]*