Station 2+500

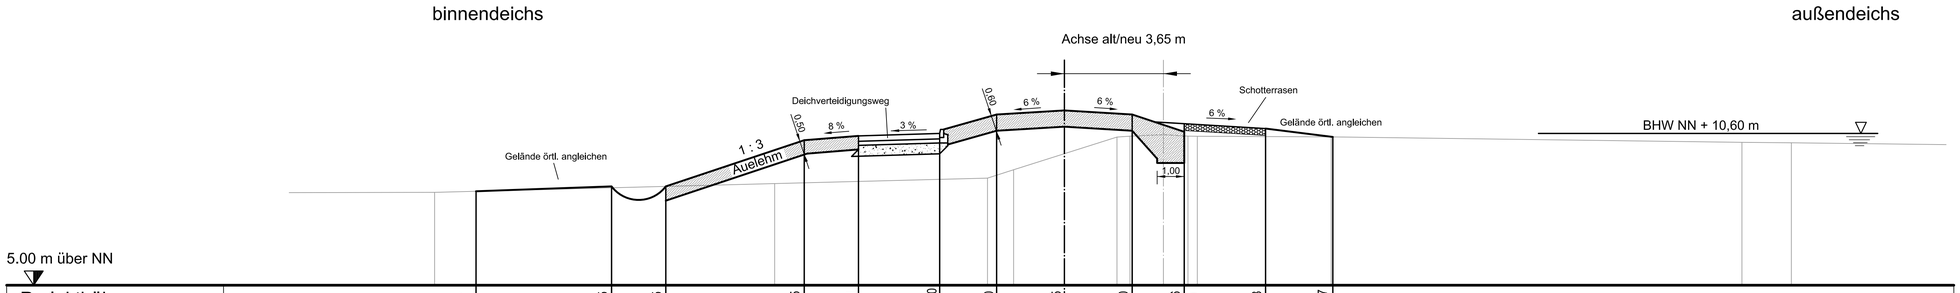

Projekthöhen	8,47	8,65	8,65	10,35	10,51	10,60	11,30	11,45	11,30	10,96	9,50	10,78	10,47			
Projektabstand	21,70	16,70	14,70	9,60	7,60	4,60	2,50	0	2,50	4,42		7,42	9,92			
Geländehöhen	8.43			8.75			8.95	9.26	10.47	10.56	10.50		10.47		10.27	10.26
Abstand	26.88			14.34			6.49	5.52	1.71	0.00	0.91		6.19		21.34	23.16

Neuhauser Deich- und Unterhaltungsverband			
Antrag auf Planfeststellung für den Ausbau und Neubau der Hochwasserdeiche an Sude und Krainke			
Querschnitt 20 Sudedeich Deich - km 2 + 500	Maßstab : 1 : 100		Anlage : 5.1.20 Ausfertigung
Aufgestellt : Lüneburg, den 20.03.2009 NLWKN Niedersächsischer Landesbetrieb für Wasserwirtschaft, Küsten- und Naturschutz - Betriebsstelle Lüneburg -		Datum	Unterschrift
	Bearbeiter	März 2009	
	Anfertigung der Zeichnung	März 2009	