


Station 2+800

binnendeichs

außendeichs

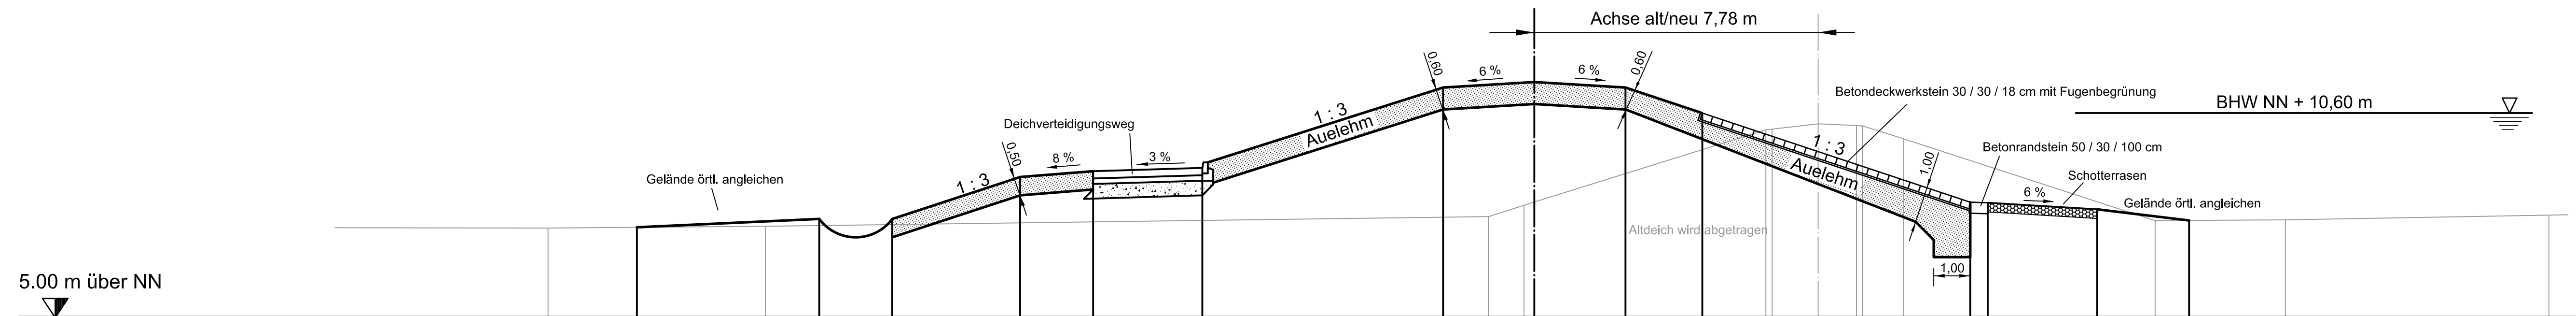

Projekthöhen																				
Projektabstand		24,60	19,10	17,10	14,10	12,10	9,10	2,50	0	2,50	4,60	11,95	12,45	15,45	17,95					
Geländehöhen	7,45		7,50					7,77	8,08		10,14	10,31	10,26	9,89		7,66		7,68		7,81
Abstand	34,81		28,86					9,03	8,06		1,43	0,00	1,92	2,35		9,24		12,81		20,03

Neuhauser Deich- und Unterhaltungsverband

Antrag auf Planfeststellung
für den Ausbau und Neubau der Hochwasserdeiche
an Sude und Kranke

Querschnitt 23 Sudedeich Deich - km 2 + 800		Maßstab : 1 : 100	Anlage : 5.1.23 Ausfertigung
Aufgestellt : Lüneburg, den	20.03.2009	Datum	Unterschrift
Niedersächsischer Landesbetrieb für Wasserwirtschaft, Küsten- und Naturschutz - Betriebsstelle Lüneburg - <i>Auskeras Jente</i>		Bearbeiter	März 2009 <i>Jente</i>
		Anfertigung der Zeichnung	März 2009 <i>A. Riss</i>