


Station 2+900

binnendeichs

außendeichs

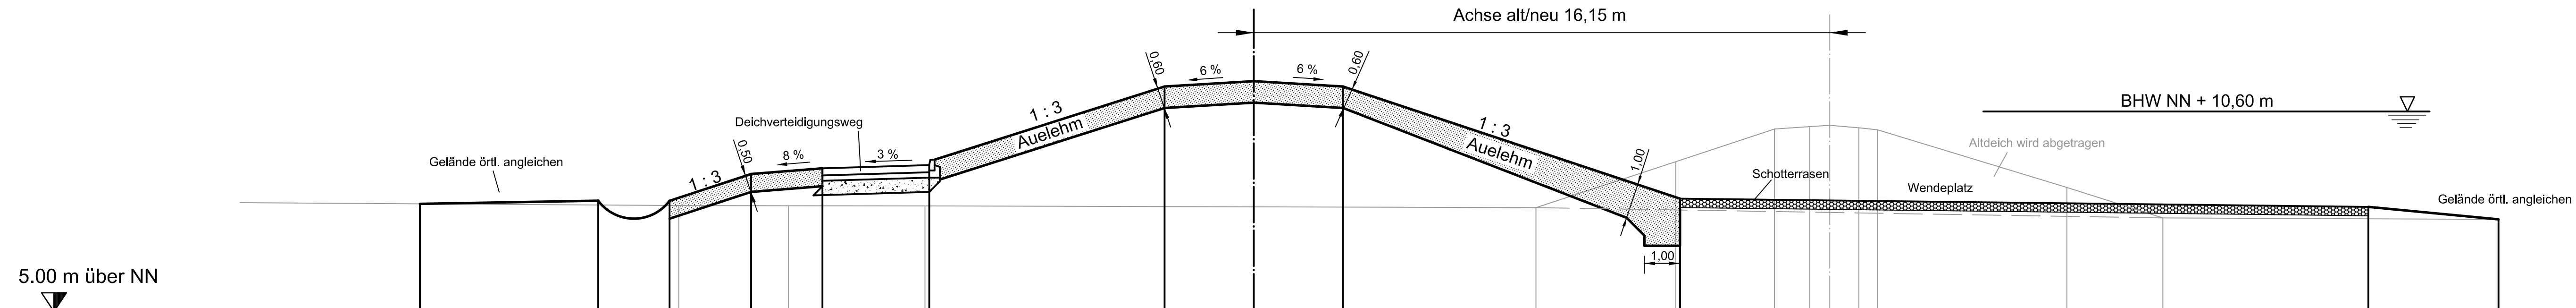

Projekthöhen	23,35	8,01	18,35	8,10	16,35	8,10	14,10	8,85	12,10	9,01	9,10	9,10	2,50	11,30	11,45	2,50	11,30	11,95	8,16	6,84	31,25	7,97	34,90	7,58
Projektabstand															0									
Geländehöhen					7,97		7,96				7,96													
Abstand					32,27		29,20				25,37													

Neuhauser Deich- und Unterhaltungsverband

Antrag auf Planfeststellung  
für den Ausbau und Neubau der Hochwasserdeiche  
an Sude und Kranke

Querschnitt 24 Sudedeich  
Deich - km 2 + 900

Aufgestellt: Lüneburg, den 20.03.2009		Datum		Anlage: 5.1.24	
Niedersächsischer Landesbetrieb für Wasserwirtschaft, Küsten- und Naturschutz - Betriebsstelle Lüneburg -		März 2009		Ausfertigung	
NLWKN		Unterschrift		Jes	
Anfertigung der Zeichnung		März 2009		A. Riss	