


Station 3+500

binnendeichs

außendeichs

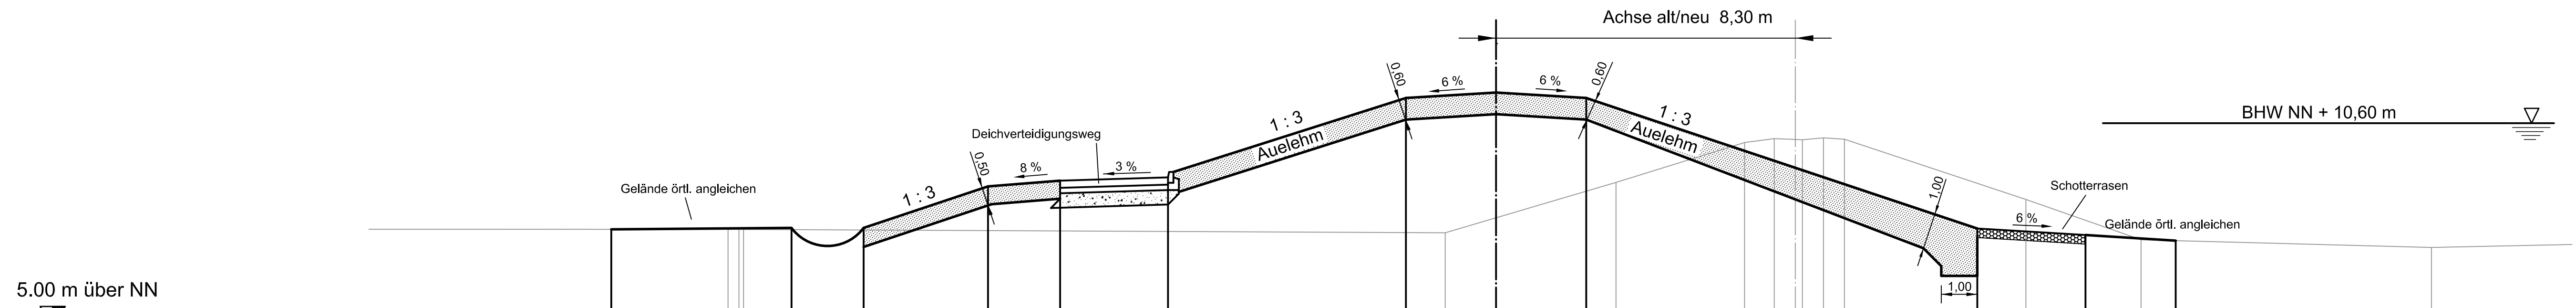

Projekthöhen		24,54	7,66		19,54	7,70	17,54	7,70	14,10	8,85	12,10	9,01	9,10	9,10	2,50	11,30	11,45	2,50	11,30	13,35	7,69	6,37	16,35	7,51	18,85	7,35	
Projektabstand																											
Geländehöhen																											
Abstand																											

Neuhauser Deich- und Unterhaltungsverband

Antrag auf Planfeststellung
für den Ausbau und Neubau der Hochwasserdeiche
an Sude und Krainke

Querschnitt 30 Sudedeich
Deich - km 3 + 500

Maßstab : 1 : 100

Anlage : 5.1.30

Aufgestellt : Lüneburg, den 20.03.2009

Niedersächsischer Landesbetrieb für Wasserwirtschaft, Küsten- und Naturschutz
- Betriebsstelle Lüneburg -

ANLWKN

ANTRAS JEASTE

Datum : März 2009

Unterschrift : [Signature]

Anfertigung der Zeichnung : März 2009

Unterschrift : [Signature]