


Station 3+700

binnendeichs

außendeichs

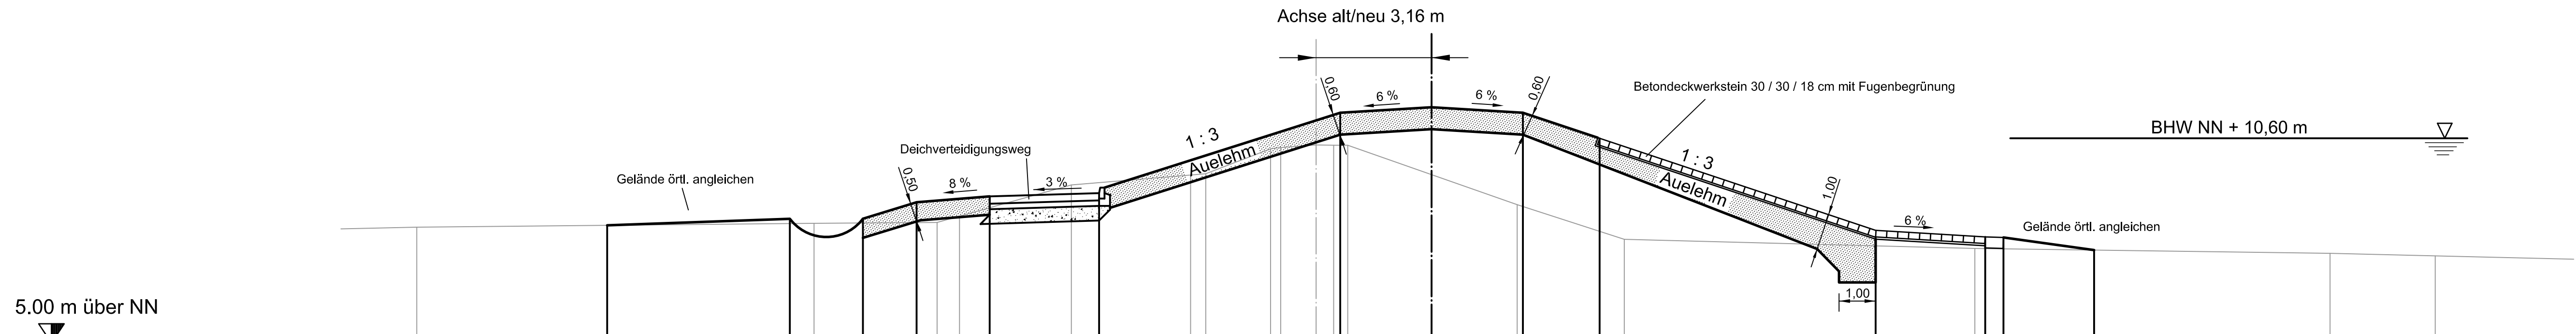

Projekthöhen		22,75	8,22		17,75	8,40	15,75	8,40	14,10	8,85	12,10	9,01	9,10	9,10	11,30	11,45	11,30	10,60	4,60	12,50	8,00	6,65	15,50	7,82	16,00	7,80	18,50	7,52	
Projektabstand																													
Geländehöhen	8,17			8,27																									
Abstand	24,62			13,74																									

Neuhauser Deich- und Unterhaltungsverband

Antrag auf Planfeststellung
für den Ausbau und Neubau der Hochwasserdeiche an Sude und Kranke

Querschnitt 32 Sudedeich
Deich - km 3 + 700

Maßstab : **1 : 100**

Anlage : **5.1.32**
Ausfertigung

Aufgestellt : Lüneburg, den 20.03.2009

Niedersächsischer Landesbetrieb für Wasserwirtschaft, Küsten- und Naturschutz
- Betriebsstelle Lüneburg -

Andreas Jentsch

Bearbeiter	Datum	Unterschrift
	März 2009	<i>Jes</i>
Anfertigung der Zeichnung	März 2009	<i>A. Riss</i>