


Mindestprofil

Maßstab 1 : 100

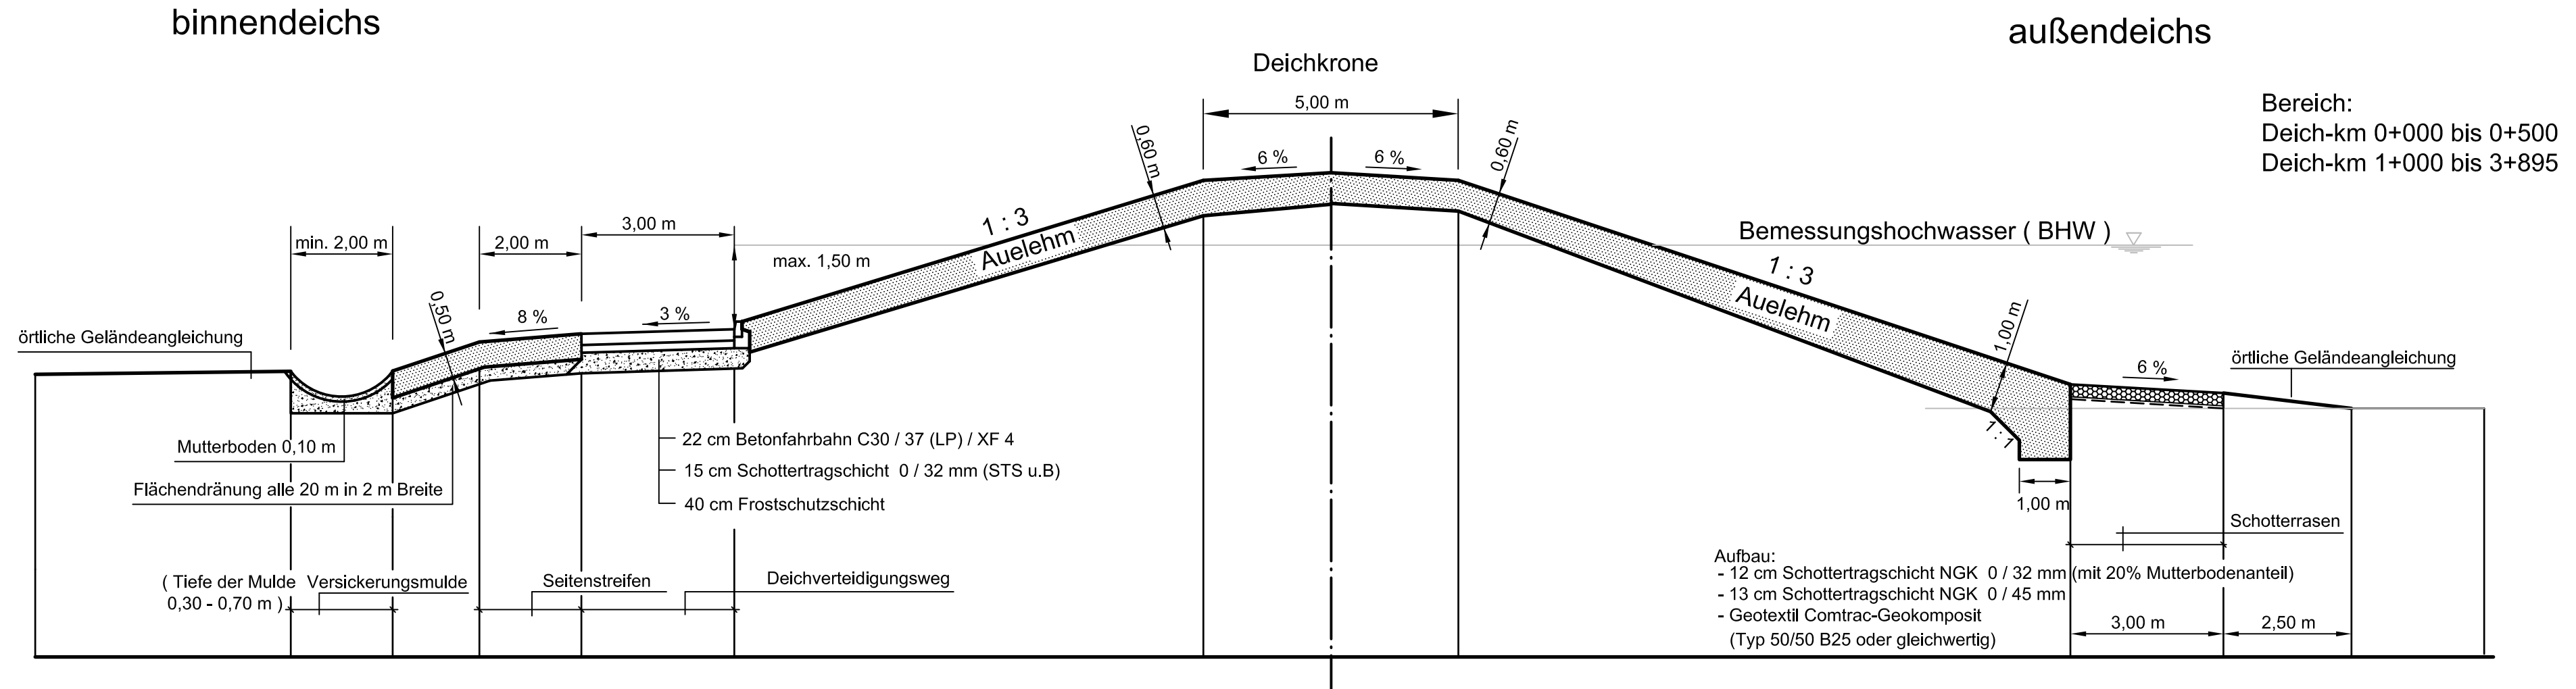


Bereich:
 Deich-km 0+000 bis 0+500
 Deich-km 1+000 bis 3+895

Mindestprofil

Maßstab 1 : 50

Bauklasse IV (RSTO)

Sudedeich mit Deichverteidigungsweg auf der Deichkrone

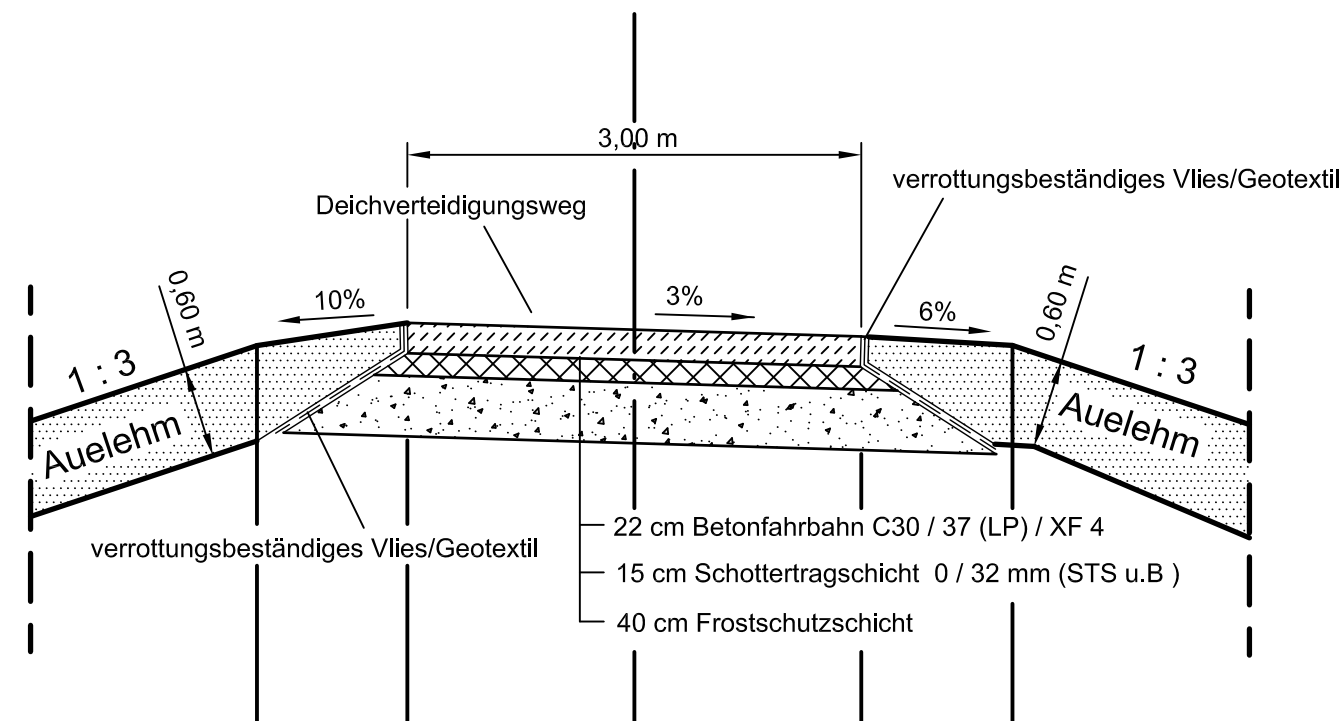

Bereich:
 Deich-km 0+550 bis 0+950

Neuhauser Deich- und Unterhaltungsverband

Antrag auf Planfeststellung

für den Ausbau und Neubau der Hochwasserdeiche
 an Sude und Krainke

Mindestprofil Sudedeich
 mit Deichverteidigungsweg

Maßstab :
 1 : 100
 1 : 50

Anlage :
 6.1.1
 Ausfertigung

Aufgestellt :
 Lüneburg, den 20.03.2008



Niedersächsischer Landesbetrieb für
 Wasserwirtschaft, Küsten- und Naturschutz
 - Betriebsstelle Lüneburg -

Andreas Jantsch

Datum

März
 2008

Unterschrift

Jes

Anfertigung
 der
 Zeichnung

März
 2008

A. Rinas