Draufsicht

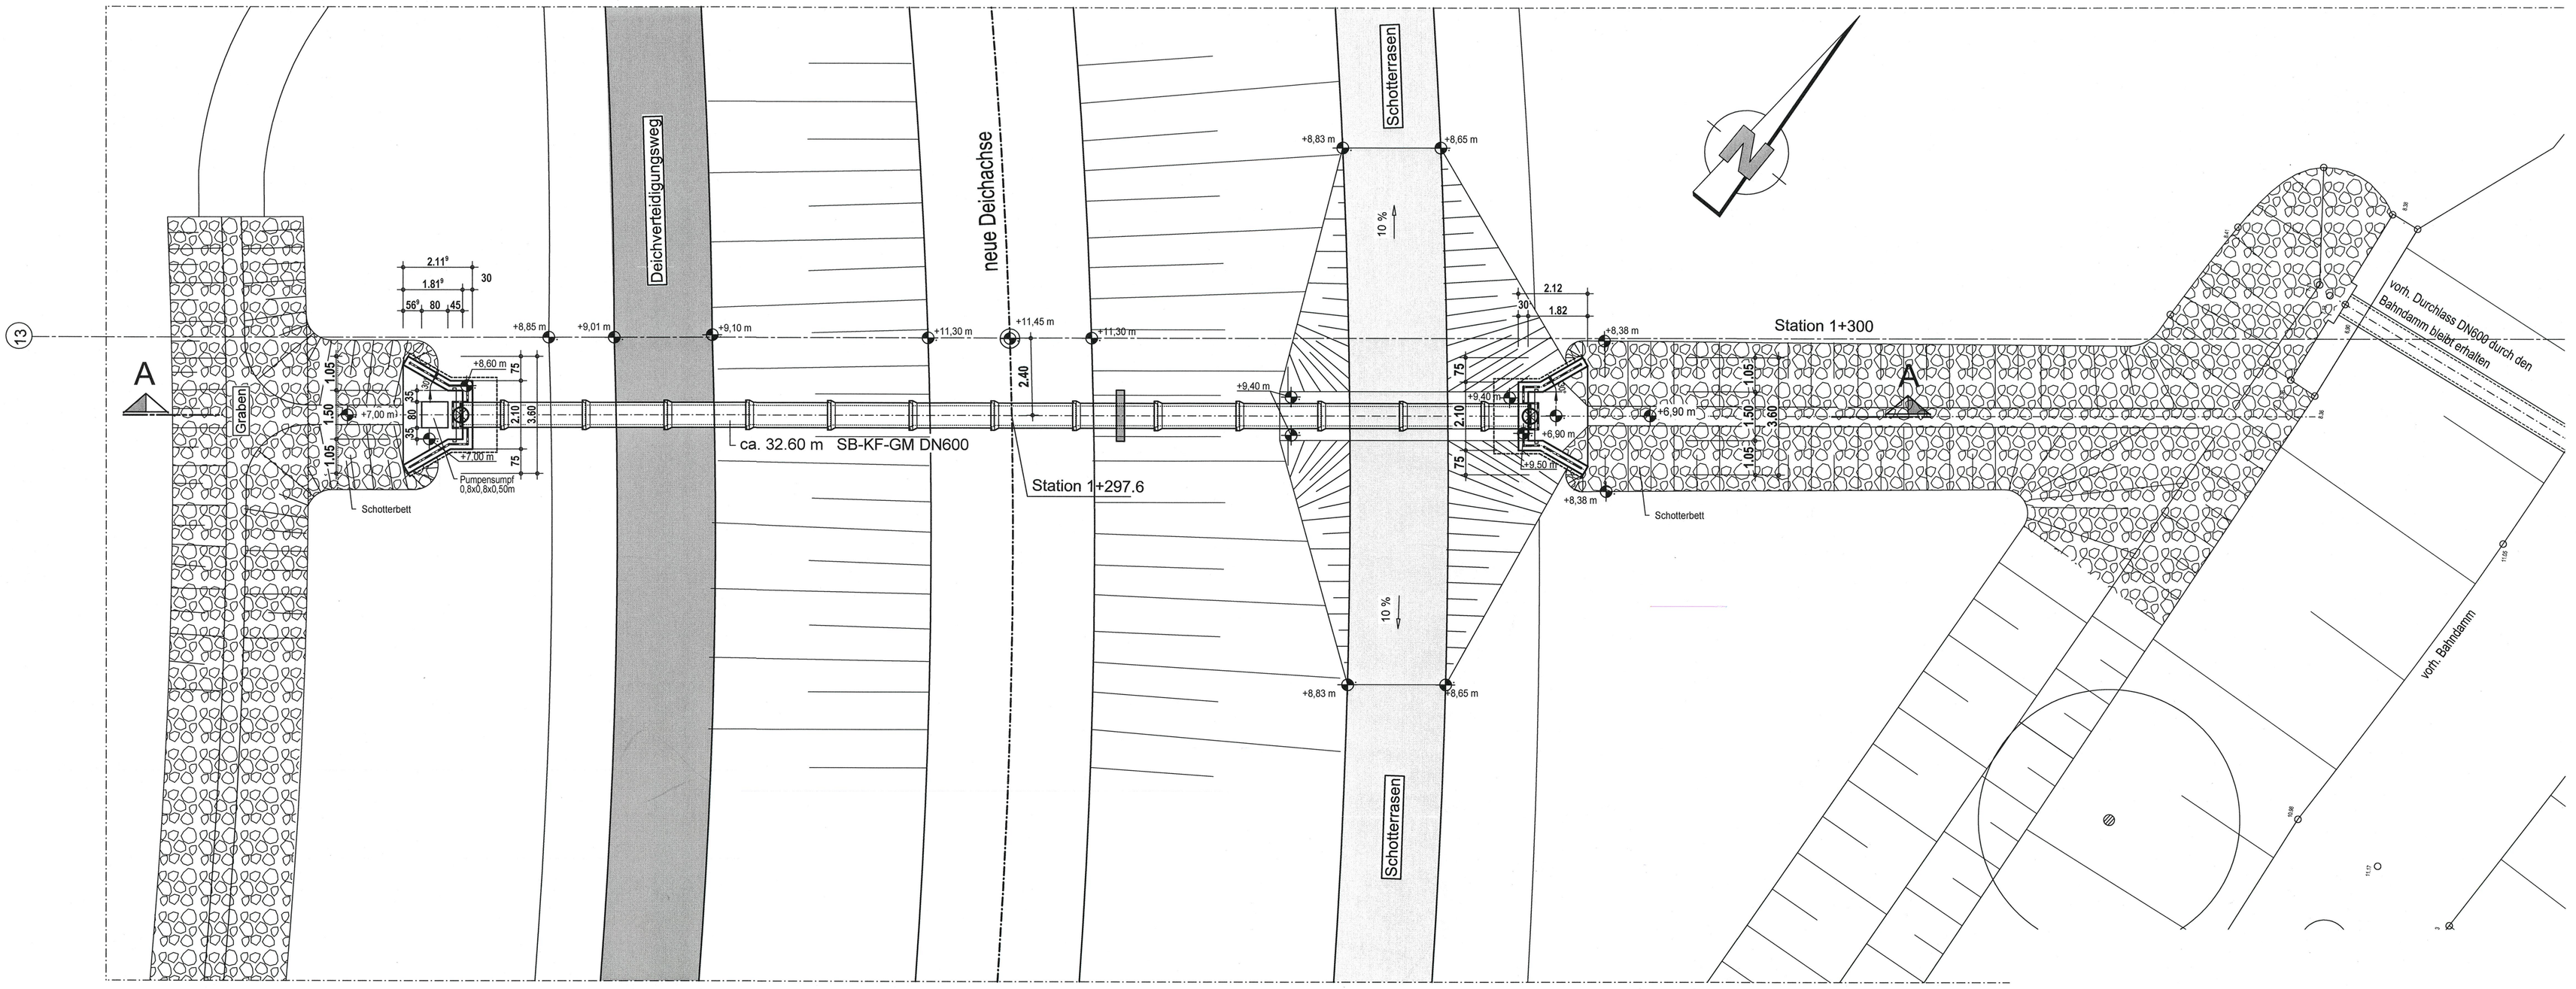

Schnitt A-A

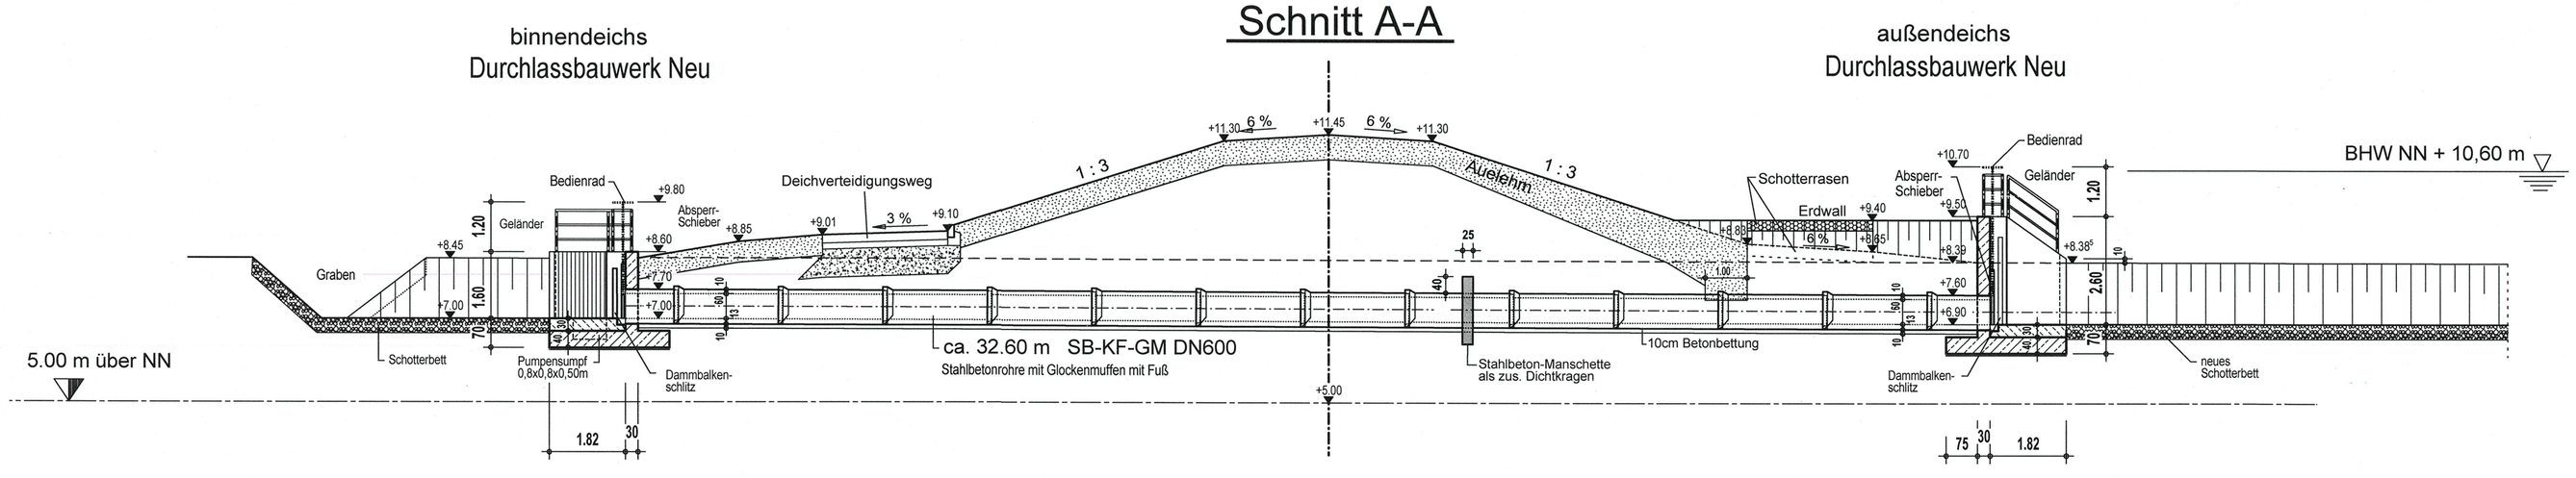

c				
b				
a				
	Art der Änderungen	Datum	Bearbeitet	Fachtechn. geprüft

BAUHERR

Neuhauser Deich- und Unterhaltungsverband

BAUVORHABEN

Antrag auf Planfeststellung

für den Ausbau und Neubau der Hochwasserdeiche an Sude und Krainke

DARSTELLUNG

Planung

Bauwerksnummer 47

Sudedeich

Durchlass Volzdeich DN 600

Maßstab: 1 : 100

Anlage: 9 E-01

Ausfertigung

PLANUNG:

Projekt-Nr.: 1908

VOSS INGENIEURE
Ingenieurbüro für Bauwesen GmbH
Lange Heide 29 . 21444 Vierhöfen Tel. 04172/964848

aufgestellt, Vierhöfen den 18.05.2009

	Datum	Unterschrift
Bearbeiter	18.05.2009	G.Zemke
Anfertigung der Zeichnung	18.05.2009	E.Voss