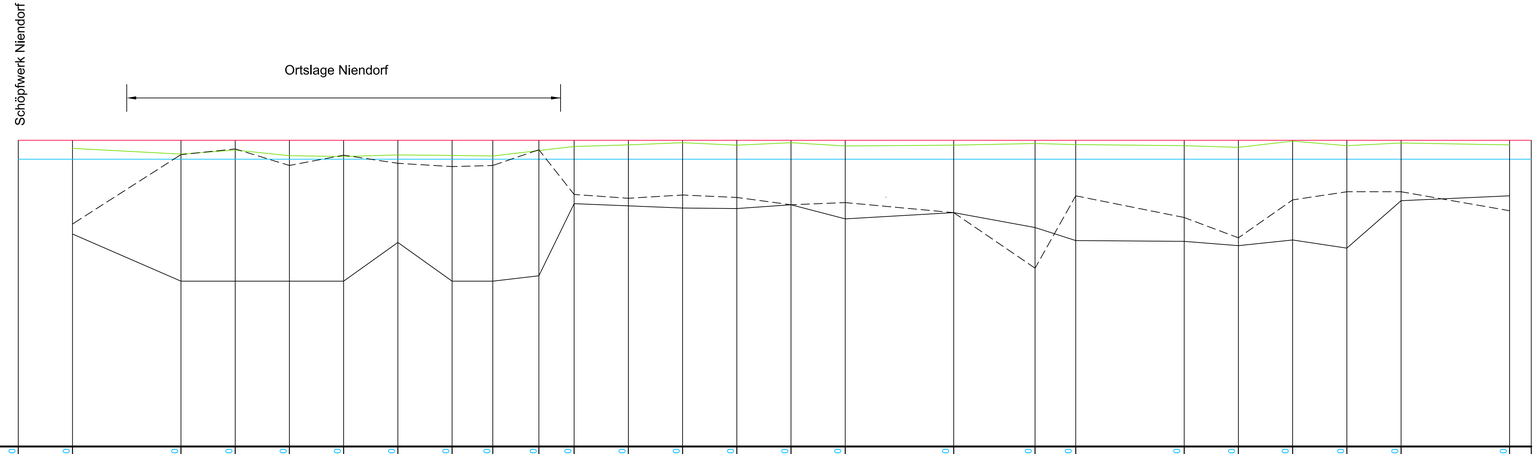

NN+0,00m

Nr. des Deichquerschnittes	Deich-km	Bemessungshochwasser (BHW)	geplante Deichkronenhöhe	vorhand. Deichkronenhöhe/Geländehöhe	Gelände Binnendeichfuß	Gelände Außendeichfuß
	0+000	10,60	11,30			
1	0+100	10,60	11,30	11,00	8,21	7,84
	0+200					
2	0+300	10,60	11,30	10,79	10,77	6,10
3	0+400	10,60	11,30	10,94	10,98	6,10
4	0+500	10,60	11,30	10,73	10,37	6,10
5	0+600	10,60	11,30	10,70	10,75	6,10
6	0+700	10,60	11,30	10,76	10,45	7,53
7	0+800	10,60	11,30	10,74	10,33	6,10
8	0+875	10,60	11,30	10,72	10,37	6,10
9	0+960	10,60	11,30	10,92	10,95	6,30
10	1+025	10,60	11,30	11,07	9,30	8,96
11	1+100	10,60	11,30	11,13	9,16	8,88
12	1+200	10,60	11,30	11,21	9,28	8,80
13	1+300	10,60	11,30	11,12	9,19	8,78
14	1+400	10,60	11,30	11,21	8,92	8,88
15	1+500	10,60	11,30	11,09	9,00	8,40
16	1+700	10,60	11,30	11,12	8,63	8,68
17	1+800	10,60	11,30	11,18	6,58	8,08
18	1+900	10,60	11,30	11,14	9,25	7,60
19	2+100	10,60	11,30	11,10	8,45	7,57
20	2+200	10,60	11,30	11,04	7,70	7,41
21	2+300	10,60	11,30	11,27	9,10	7,62
22	2+400	10,60	11,30	11,10	9,40	7,32
23	2+500	10,60	11,30	11,20	9,40	9,07
24	2+700	10,60	11,30	11,13	8,70	9,25
	2+790					

Gemarkung: Preten — Niendorf

Neuhauser Deich- und Unterhaltungsverband

Antrag auf Planfeststellung

für den Ausbau und Neubau der Hochwasserdeiche an Sude und Krainke

Längsschnitt linker krainkedeich

Deich - km 0 + 000 bis 2 + 790

Maßstab: der Höhe 1:100, der Länge 1:5000

Anlage: 4.2 Ausfertigung

Aufgestellt: Lüneburg, den 20.03.2009

Niedersächsischer Landesbetrieb für Wasserwirtschaft, Küsten- und Naturschutz - Betriebsstelle Lüneburg -

Andreas Kraetz

	Datum	Unterschrift
Bearbeiter	März 2009	
Anfertigung der Zeichnung	März 2009	H. Kämmerer