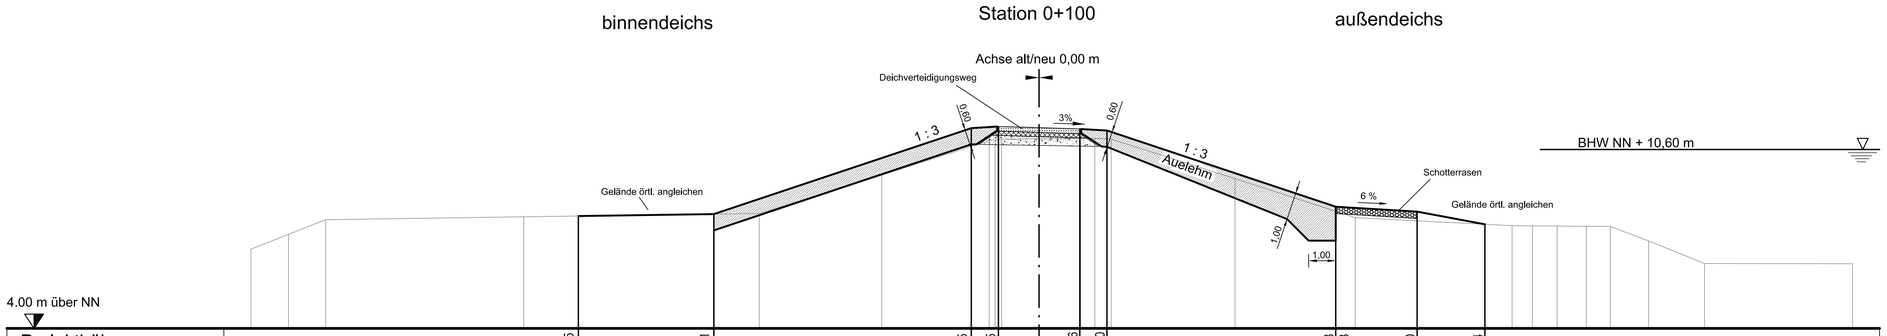
binnendeichs
Station 0+100
außendeichs
Achse alt/neu 0,00 m
Deichverteidigungsweg
0,60
3%
0,60
1 : 3
1 : 3
Auelehm
BHW NN + 10,60 m
Schotterrasen
6 %
Gelände örtl. angleichen
Gelände örtl. angleichen
1,00
1,00
4.00 m über NN

| | | |