binnendeichs

außendeichs

Station 0+700

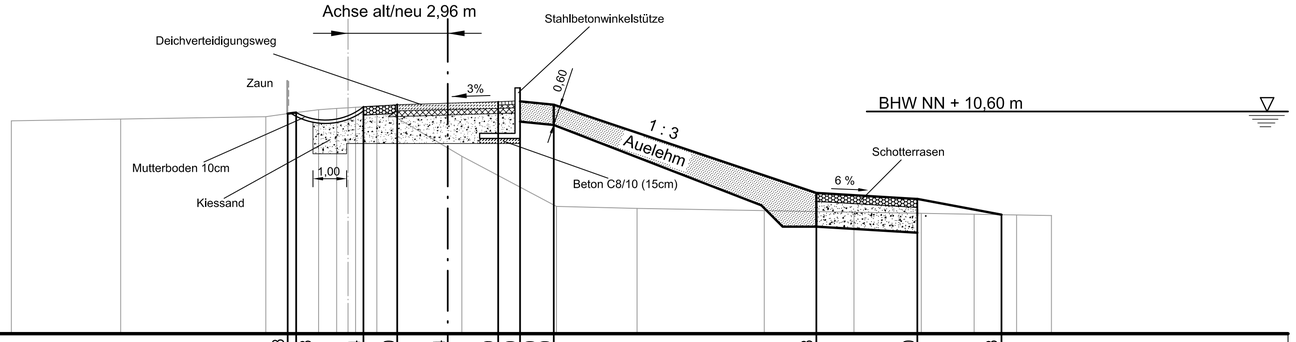


4.00 m über NN

| | | | | | | | | | | | | | | | | | | | | | | | | |
|---|---|---|---|---|---|---|---|---|---|---|---|---|---|---|---|---|---|---|---|---|---|---|---|---|
| Projekthöhen | | | | | | | | | | | | | | | | | | | | | | | | |
| Projektabstand | | | | | | | | | | | | | | | | | | | | | | | | |
| Geländehöhen | 10.32 | 10.38 | 10.45 | 10.54 | 10.65 | 10.69 | 10.71 | 10.72 | 10.76 | 9.27 | 7.78 | 7.72 | 7.65 | 7.61 | 7.57 | 7.55 | 7.53 | 7.51 | | | | | | |
| Abstand | 10.00 | 6.75 | 2.44 | 1.79 | 0.87 | 0.34 | 0.08 | 0.03 | 0.86 | 3.38 | 6.19 | 8.59 | 12.36 | 15.03 | 17.03 | 18.60 | 19.86 | 20.89 | | | | | | |

| | | | | | | | | | | | | | | | | | | | | | | | | |
|---|---|---|---|---|---|---|---|---|---|---|---|---|---|---|---|---|---|---|---|---|---|---|---|---|
| Projekthöhen | | | | 10,53 | 10,68 | 10,74 | 10,80 | 10,84 | 10,89 | 11,30 | 10,90 | 10,80 | | | 8,18 | | 8,00 | | 7,53 | | | | | |
| Projektabstand | | | | 4,75 | 4,50 | 2,50 | 1,50 | 0 | 1,50 | 2,15 | 3,15 | | | | 10,95 | | 13,95 | | 16,45 | | | | | |
| Geländehöhen | | | | | | | | | | | | | | | | | | | | | | | | |
| Abstand | | | | | | | | | | | | | | | | | | | | | | | | |

Neuhauser Deich- und Unterhaltungsverband

# Antrag auf Planfeststellung

für den Ausbau und Neubau der Hochwasserdeiche
an Sude und Krainke

## Querschnitt 6 linker Krainkedeich

Deich - km 0 + 700

Maßstab : 1 : 100

Anlage : 5.2.6

Ausfertigung

Aufgestellt : Lüneburg, den 20.03.2009

Niedersächsischer Landesbetrieb für Wasserwirtschaft, Küsten- und Naturschutz
- Betriebsstelle Lüneburg -

| | Datum | Unterschrift |
|---|---|---|
| Bearbeiter | März 2009 | |
| Anfertigung der Zeichnung | März 2009 | H. Kämmerer |