


binnendeichs

außendeichs

Station 0+800

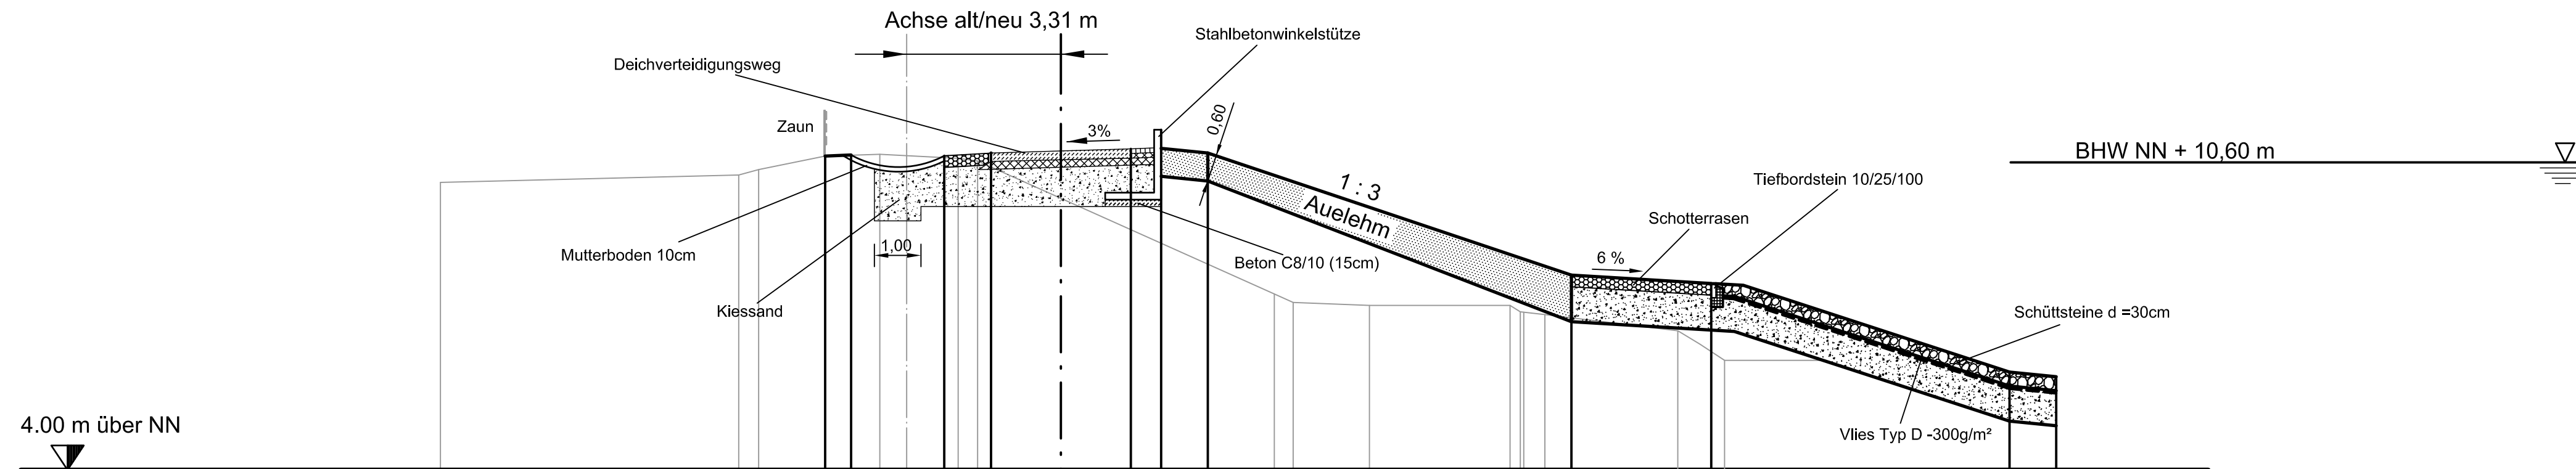

Projekthöhen			4,75	10,73	10,74		2,50	10,74	1,50	10,80	10,84	1,50	10,89	2,15	11,30	10,90	3,15	10,80		10,95	8,18		8,00		20,35	6,10	6,00
Projektabstand			4,75	4,50			2,50		1,50		0	1,50		2,15		10,90	3,15			10,95			8,00		20,35	21,35	
Geländehöhen	10,00	10,17	3,60	10,33	10,45	10,73	10,77	10,74	10,69	10,63		7,89	7,78	7,59	7,53	7,41	7,38	7,33		6,99	6,70	6,35					
Abstand	10,00		3,60	3,17		1,75	0,58	0,00	1,11	1,52		7,89	8,29	9,93	12,94	13,17	13,24	13,69		16,54	17,01	17,55					

**Neuhauser Deich- und Unterhaltungsverband**

**Antrag auf Planfeststellung**  
für den Ausbau und Neubau der Hochwasserdeiche  
an Sude und Krainke

<b>Querschnitt 7</b> linker Krainkedeich Deich - km 0 + 800		Maßstab : <b>1 : 100</b>	Anlage : <b>5.2.7</b> Ausfertigung
Aufgestellt : 20.03.2009 Lüneburg, den		Datum	Unterschrift
Niedersächsischer Landesbetrieb für Wasserwirtschaft, Küsten- und Naturschutz - Betriebsstelle Lüneburg -  <i>Andreas Jentsch</i>		Bearbeiter	März 2009 <i>[Signature]</i>
		Anfertigung der Zeichnung	März 2009 <i>H. Kämmerer</i>