binnendeichs

außendeichs

Station 0+875

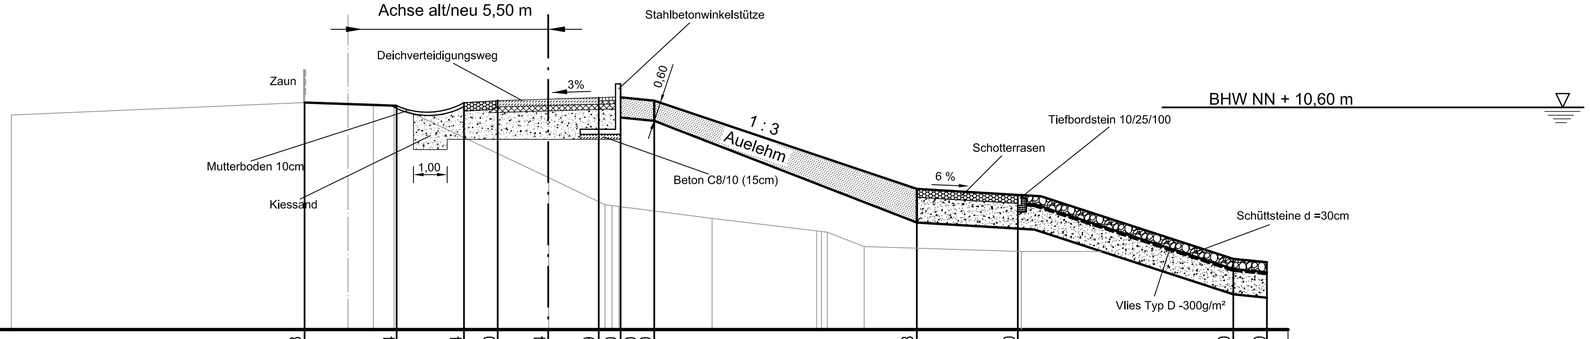

4.00 m über NN

Projekthöhen			10,73		10,64		10,74	10,80	10,84	10,89	11,30	10,90	10,80			8,18	8,00		6,10	6,00
Projektabstand			7,24		4,50		2,50	1,50	0	1,50	2,15	3,15				10,95	13,95		20,35	21,35
Geländehöhen	10.37	10.75		10.72		10.70			8.51		7.71 7.88 7.88			7.30	6.93 6.91 6.89			6.47		6.32
Abstand	10.00		1.29	0.00	0.76	1.37 1.44			5.96		7.63 8.04 8.15			10.82	13.82 14.06 14.24			15.33		20.00

Neuhauser Deich- und Unterhaltungsverband

Antrag auf Planfeststellung

für den Ausbau und Neubau der Hochwasserdeiche
an Sude und Krainke

Querschnitt 8 linker Krainkedeich

Deich - km 0 + 875

Maßstab : 1 : 100

Anlage : 5.2.8

Ausfertigung

Aufgestellt : Lüneburg, den 20.03.2009

NLWKN

Niedersächsischer Landesbetrieb für
Wasserwirtschaft, Küsten- und Naturschutz
- Betriebsstelle Lüneburg -

Andreas Jeatz

	Datum	Unterschrift
Bearbeiter	März 2009	
Anfertigung der Zeichnung	März 2009	H. Kämmerer