


binnendeichs

außendeichs

Station 1+025

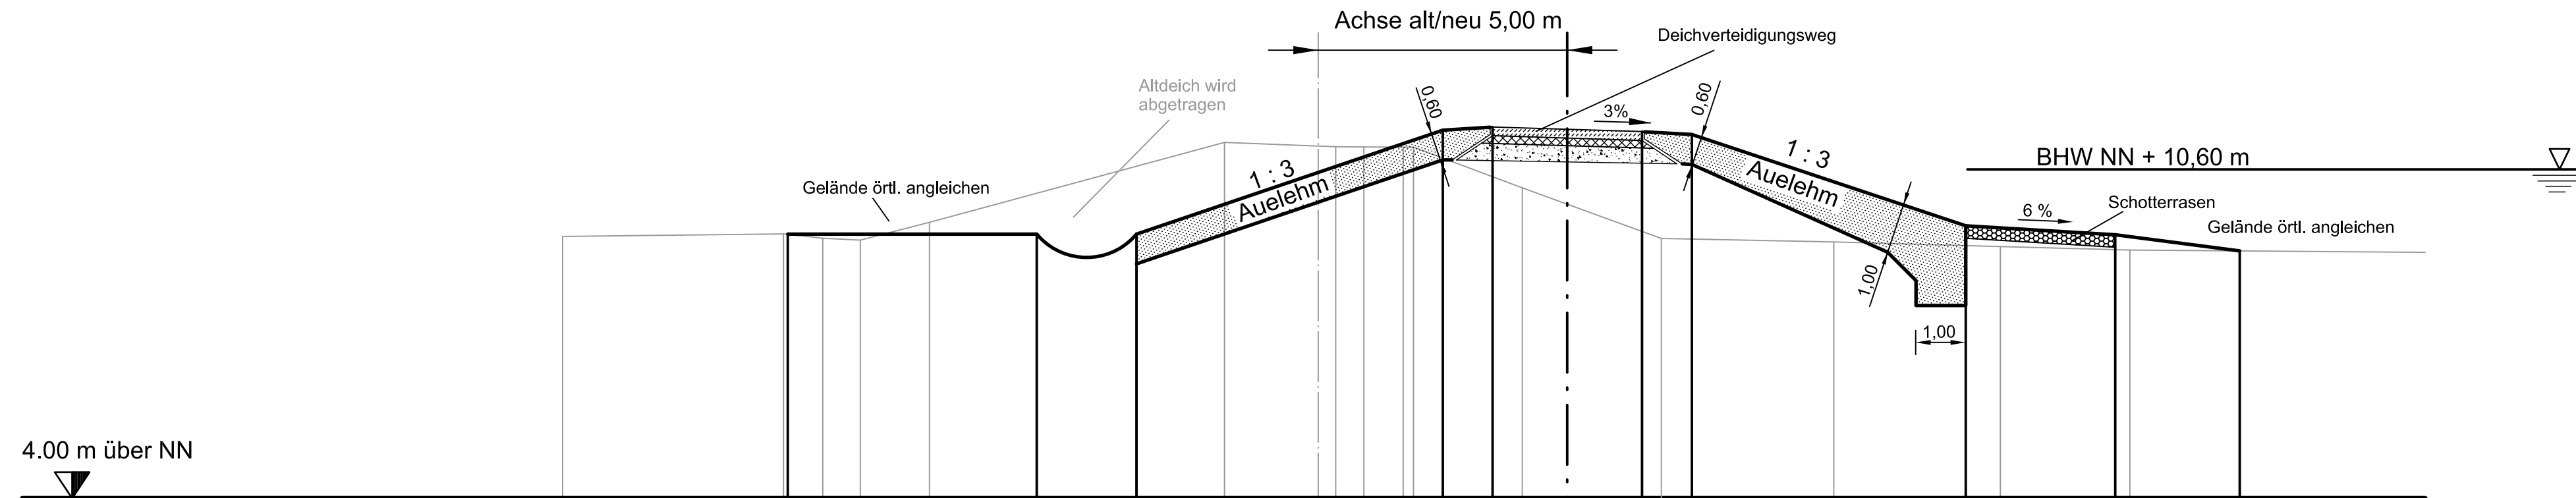

4.00 m über NN

| | | | | | | | | | | | | | | | | | | | | | |
|----------------|-------|-------|-------|------|------|-------|------|-------|-------|-------|-------|-------|-------|-------|-------|------|-------|-------|-------|--|--|
| Projekthöhen | | | | | | | | | | | | | | | | | | | | | |
| Projektabstand | | 15,65 | | | | 10,65 | 8,65 | | 2,50 | 1,50 | 0 | 1,50 | 2,50 | | 8,00 | | 11,00 | | 13,50 | | |
| Geländehöhen | 15,17 | 9,25 | 9,30 | 9,22 | 9,18 | 9,54 | | 11,14 | 11,07 | 11,05 | 11,05 | 11,05 | 11,05 | 10,23 | 9,21 | 9,14 | | 9,05 | 8,98 | | |
| Abstand | | | 10,74 | 9,95 | 9,20 | 7,81 | | 1,88 | 0,00 | 0,35 | 0,92 | 1,61 | 4,10 | 6,89 | 10,35 | | 13,70 | 16,30 | | | |

Neuhauser Deich- und Unterhaltungsverband

Antrag auf Planfeststellung

für den Ausbau und Neubau der Hochwasserdeiche
an Sude und Krainke

Querschnitt 10 linker Krainkedeich

Deich - km 1 + 025

Maßstab :

1 : 100

Anlage :

5.2.10

Ausfertigung

Aufgestellt :
Lüneburg, den



Niedersächsischer Landesbetrieb für
Wasserwirtschaft, Küsten- und Naturschutz
- Betriebsstelle Lüneburg -

Andreas Jentsch

Datum

März
2009

Anfertigung
der
Zeichnung

März
2009

Unterschrift

Jes

H. Kämmerer