binnendeichs

außendeichs

Station 1+325

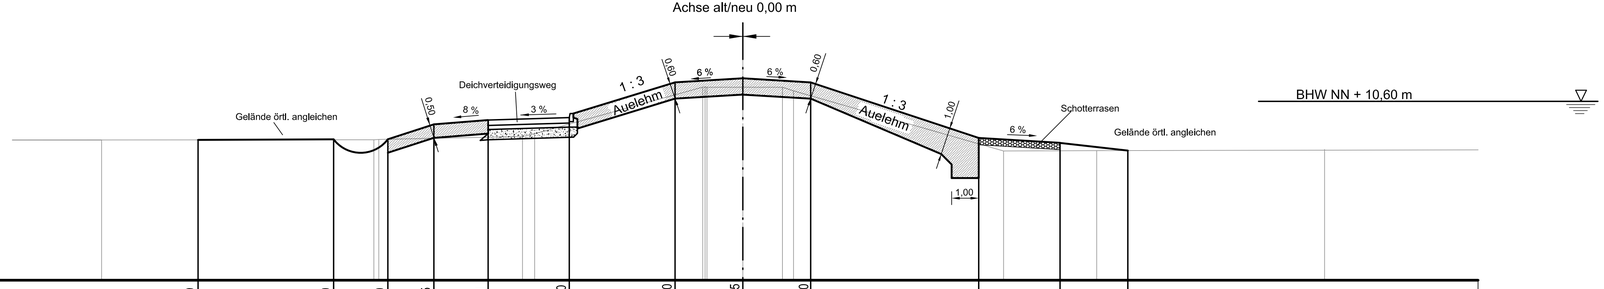

4.00 m über NN

Projekthöhen			9,19		9,20		9,20	9,75	9,91		10,00		11,30		11,45		11,30		9,24	7,76	9,06		8,78					
Projektabstand			20,15		15,15		13,15	11,40	9,40		6,40		2,50		0		2,50		8,70		11,70		14,20					
Geländehöhen		9,17		9,18		9,18				9,30	9,41			11,12	11,12	11,12		11,12		10,99		8,77		8,78				8,83
Abstand		26,94		13,31		13,04				8,12	7,68			1,48	1,32	1,32		0,00		1,46	1,87		9,62		13,05			35,29

Neuhauser Deich- und Unterhaltungsverband			
Antrag auf Planfeststellung für den Ausbau und Neubau der Hochwasserdeiche an Sude und Krainke			
Querschnitt 13 linker Krainkedeich Deich - km 1 + 325	Maßstab : 1 : 100		Anlage : 5.2.13 Ausfertigung
Aufgestellt : Lüneburg, den 20.03.2009		Datum	Unterschrift
NLWKN Niedersächsischer Landesbetrieb für Wasserwirtschaft, Küsten- und Naturschutz - Betriebsstelle Lüneburg -	Bearbeiter	März 2009	
	Anfertigung der Zeichnung	März 2009	H. Kämmerer