


binnendeichs

außendeichs

Station 1+950

Achse alt/neu 2,88 m

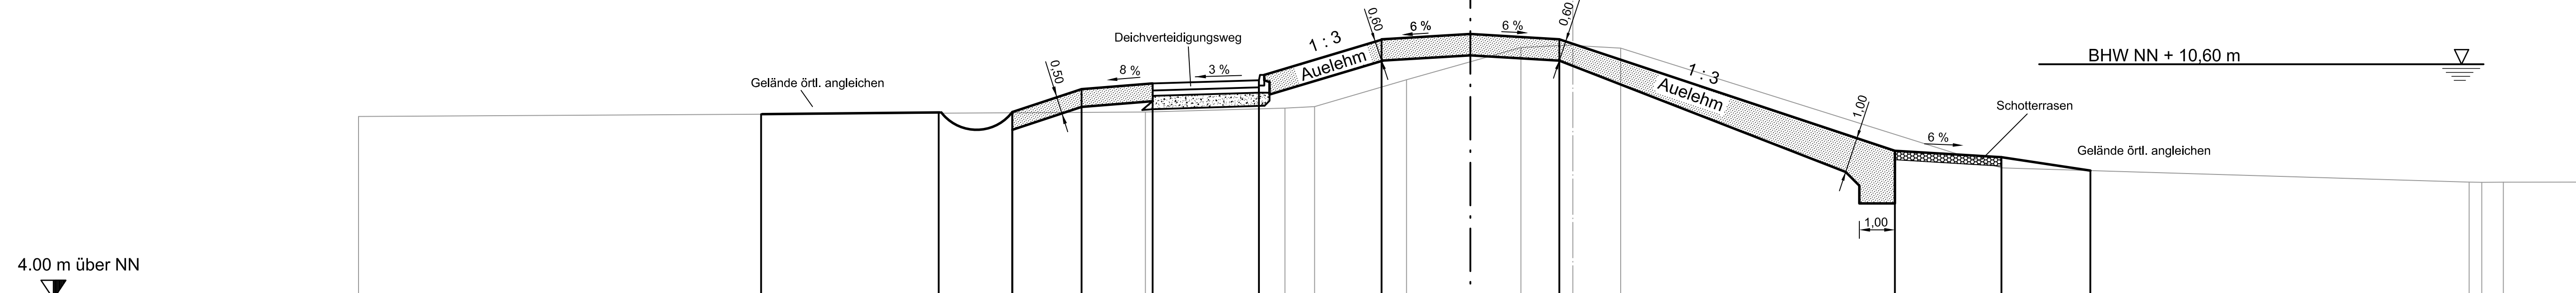

Projekthöhen		19,90	9,19			14,90	9,22		12,90	9,25	10,95	9,90	8,95	10,06	5,95	10,15	2,50	11,30	11,45	2,50	11,30		11,95	8,17	6,68	14,95	7,99	17,45	7,60											
Projektabstand																			0																					
Geländehöhen	34,18	9,13												9,26		9,37	9,41		10,16		11,07	11,14	11,05												25,23	7,28	25,59	7,28	26,19	7,28
Abstand														12,03		8,10	7,27		4,68		1,46	0,00	1,35																	

Neuhauser Deich- und Unterhaltungsverband

Antrag auf Planfeststellung  
für den Ausbau und Neubau der Hochwasserdeiche  
an Sude und Krainke

Querschnitt 18 linker Krainkedeich  
Deich - km 1 + 950

Aufgestellt: Lüneburg, den	20.03.2009	Maßstab:	1 : 100	Anlage:	5.2.18
		Datum		Ausfertigung	
Bearbeiter	März 2009	Unterschrift			
Anfertigung der Zeichnung	März 2009				

Niedersächsischer Landesbetrieb für  
Wasserwirtschaft, Küsten- und Naturschutz  
- Betriebsstelle Lüneburg -  
*Andreas Jantz*

*[Signature]*

*H. Kämmerer*