


binnendeichs

außendeichs

Station 2+250

Achse alt/neu 8,12 m

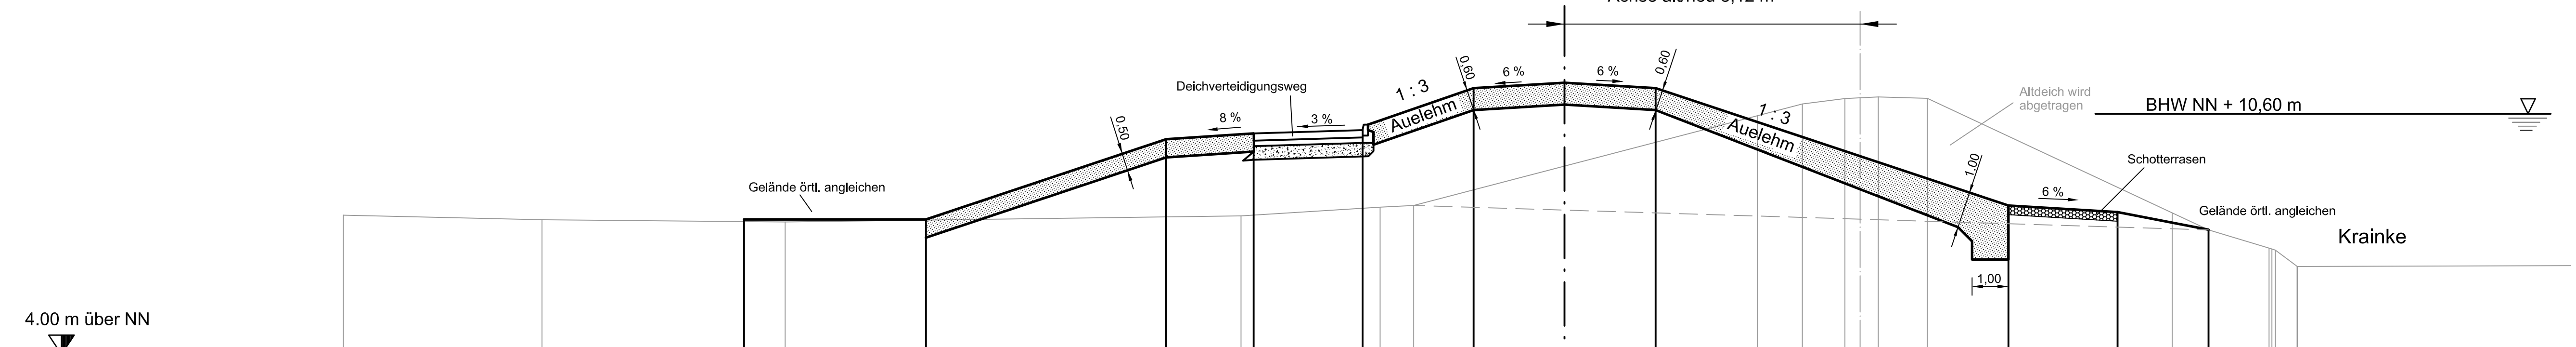

Projekthöhen			22,55	7,70		17,55	7,70		10,95	9,90	8,55	10,06	5,55	10,15		2,50	11,30	11,45	0	2,50	11,30		12,20	8,08	6,60	7,90	17,70	7,41			
Projektabstand			22,55			17,55			10,95		8,55		5,55			2,50		0		2,50			12,20		6,60		15,20		17,70		
Geländehöhen	7,82				7,69			7,63			7,80		8,04	8,08													7,88	7,41	8,80	8,86	8,41
Abstand	41,69				36,23			29,54			17,01		13,19	12,27													8,58	9,58	11,24	11,47	12,02

Neuhauser Deich- und Unterhaltungsverband

Antrag auf Planfeststellung
für den Ausbau und Neubau der Hochwasserdeiche
an Sude und Krainke

Querschnitt 20 linker Krainkedeich
Deich - km 2 + 250

Maßstab : 1 : 100

Anlage : 5.2.20

Aufgestellt : 20.03.2009
Lüneburg, den

Niedersächsischer Landesbetrieb für
Wasserwirtschaft, Küsten- und Naturschutz
- Betriebsstelle Lüneburg -

Alexander Jantsch

Datum : März 2009

Unterschrift : *[Signature]*

Bearbeiter : März 2009

Anfertigung der Zeichnung : März 2009

H. Kämmerer