


binnendeichs

außendeichs

Station 2+350

Achse alt/neu 1,50 m

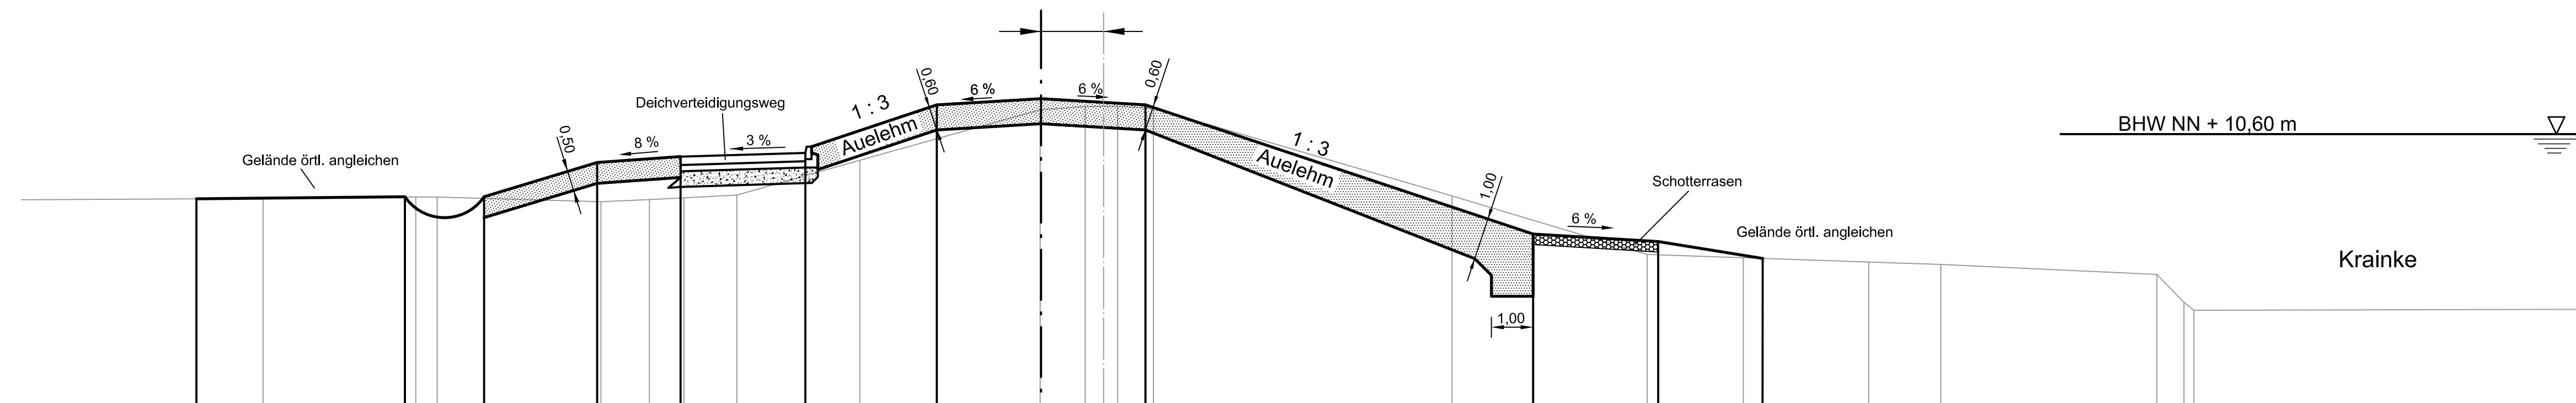

Projekthöhen	20,25	9,05		15,25	9,10	13,35	9,10	10,95	9,90	8,65	10,06	5,65	10,15	2,50	11,30	11,45	0	11,30	2,50	11,80	8,20	6,71	8,01	14,80	7,62	17,30																					
Projektabstand	
Geländehöhen			20,16	9,06	16,49	9,10	15,98	9,09		8,98	10,89	9,03	10,06	9,08	8,79	9,14	5,85	9,97	1,52	11,18	0,44	11,26	0,00	11,27	0,34	11,27	1,19	11,22	8,35	9,12		13,04	7,72	7,64	7,54	7,48	25,26	7,24	25,91	6,57	26,16	6,38					
Abstand	

Neuhauser Deich- und Unterhaltungsverband

Antrag auf Planfeststellung

für den Ausbau und Neubau der Hochwasserdeiche
an Sude und Krainke

Querschnitt 21 linker Krainkedeich
Deich - km 2 + 350

Maßstab :
1 : 100
Anlage :
5.2.21
Ausfertigung

Aufgestellt : 20.03.2009
Lüneburg, den

Niedersächsischer Landesbetrieb für
Wasserwirtschaft, Küsten- und Naturschutz
- Betriebsstelle Lüneburg -

Andreas Feitz

Datum : März 2009
Unterschrift : *[Signature]*

Bearbeiter : März 2009
Anfertigung der Zeichnung : März 2009
H. Kämmerer