


binnendeichs

außendeichs

Station 2+450

Achse alt/neu 0,40 m

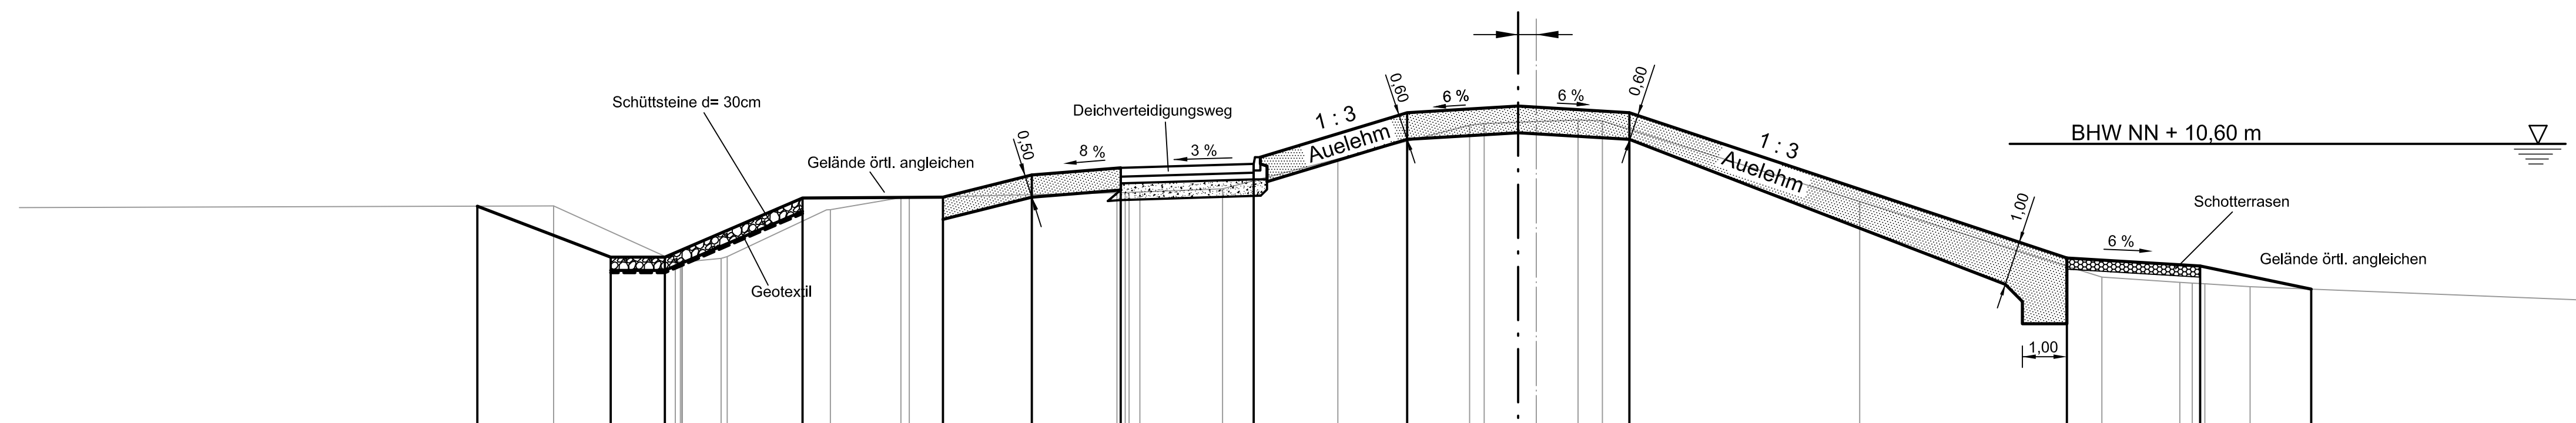

4.00 m über NN

Projekthöhen		23,40	20,40	19,20	16,10	12,95	10,95	8,95	5,95	2,50	11,30	11,45	2,50	11,30	12,35	6,25	15,35	17,85	7,32					
Projektabstand												0												
Geländehöhen			9,20	8,05	7,96	7,84	8,06	9,12	9,39	9,40	9,90	10,06	10,15	11,30	11,45	11,10	11,14	11,12	9,30	7,60	7,48	7,46	7,38	
Abstand			22,12	19,38	19,28	18,27	15,85	14,11	9,44	8,25	8,92	7,06	4,47	1,50	1,17	0,00	0,94	1,49	7,28	12,73	14,49	14,77	15,05	16,07

**Neuhauser Deich- und Unterhaltungsverband**

**Antrag auf Planfeststellung**  
für den Ausbau und Neubau der Hochwasserdeiche  
an Sude und Krainke

<b>Querschnitt 22</b> linker Krainkedeich Deich - km 2 + 450		Maßstab : <b>1 : 100</b>	Anlage : <b>5.2.22</b> Ausfertigung
Aufgestellt : Lüneburg, den 20.03.2009		Datum	Unterschrift
 Niedersächsischer Landesbetrieb für Wasserwirtschaft, Küsten- und Naturschutz - Betriebsstelle Lüneburg -  <i>Andreas Feitz</i>		Bearbeiter März 2009	<i>[Signature]</i>
Anfertigung der Zeichnung	März 2009	<i>H. Kämmerer</i>	