


binnendeichs

außendeichs


Station 2+750

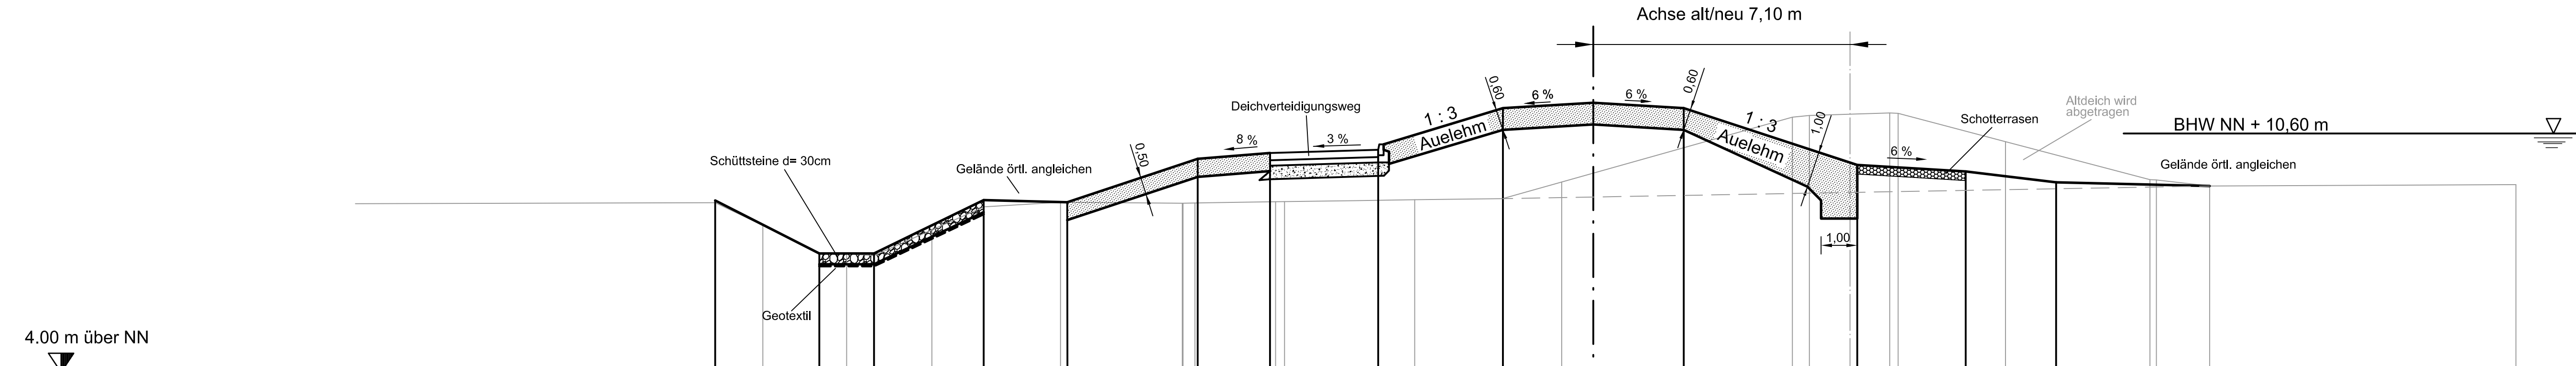

Projekthöhen																																
Projektabstand																																
Geländehöhen																																
Abstand																																

**Neuhauser Deich- und Unterhaltungsverband**

**Antrag auf Planfeststellung**  
für den Ausbau und Neubau der Hochwasserdeiche  
an Sude und Krainke

Aufgestellt: Lüneburg, den 20.03.2009	Maßstab:	Anlage:
	<b>1 : 100</b>	<b>5.2.24</b>
 Niedersächsischer Landesbetrieb für Wasserwirtschaft, Küsten- und Naturschutz - Betriebsstelle Lüneburg - <i>Ausdr. Jantz</i>	Datum	Unterschrift
	März 2009	<i>[Signature]</i>
Anfertigung der Zeichnung	März 2009	<i>H. Kämmerer</i>