


binnendeichs

Mindestprofil Maßstab 1: 50

außendeichs

Bereich:
Deich-km 0+180 bis 0+920

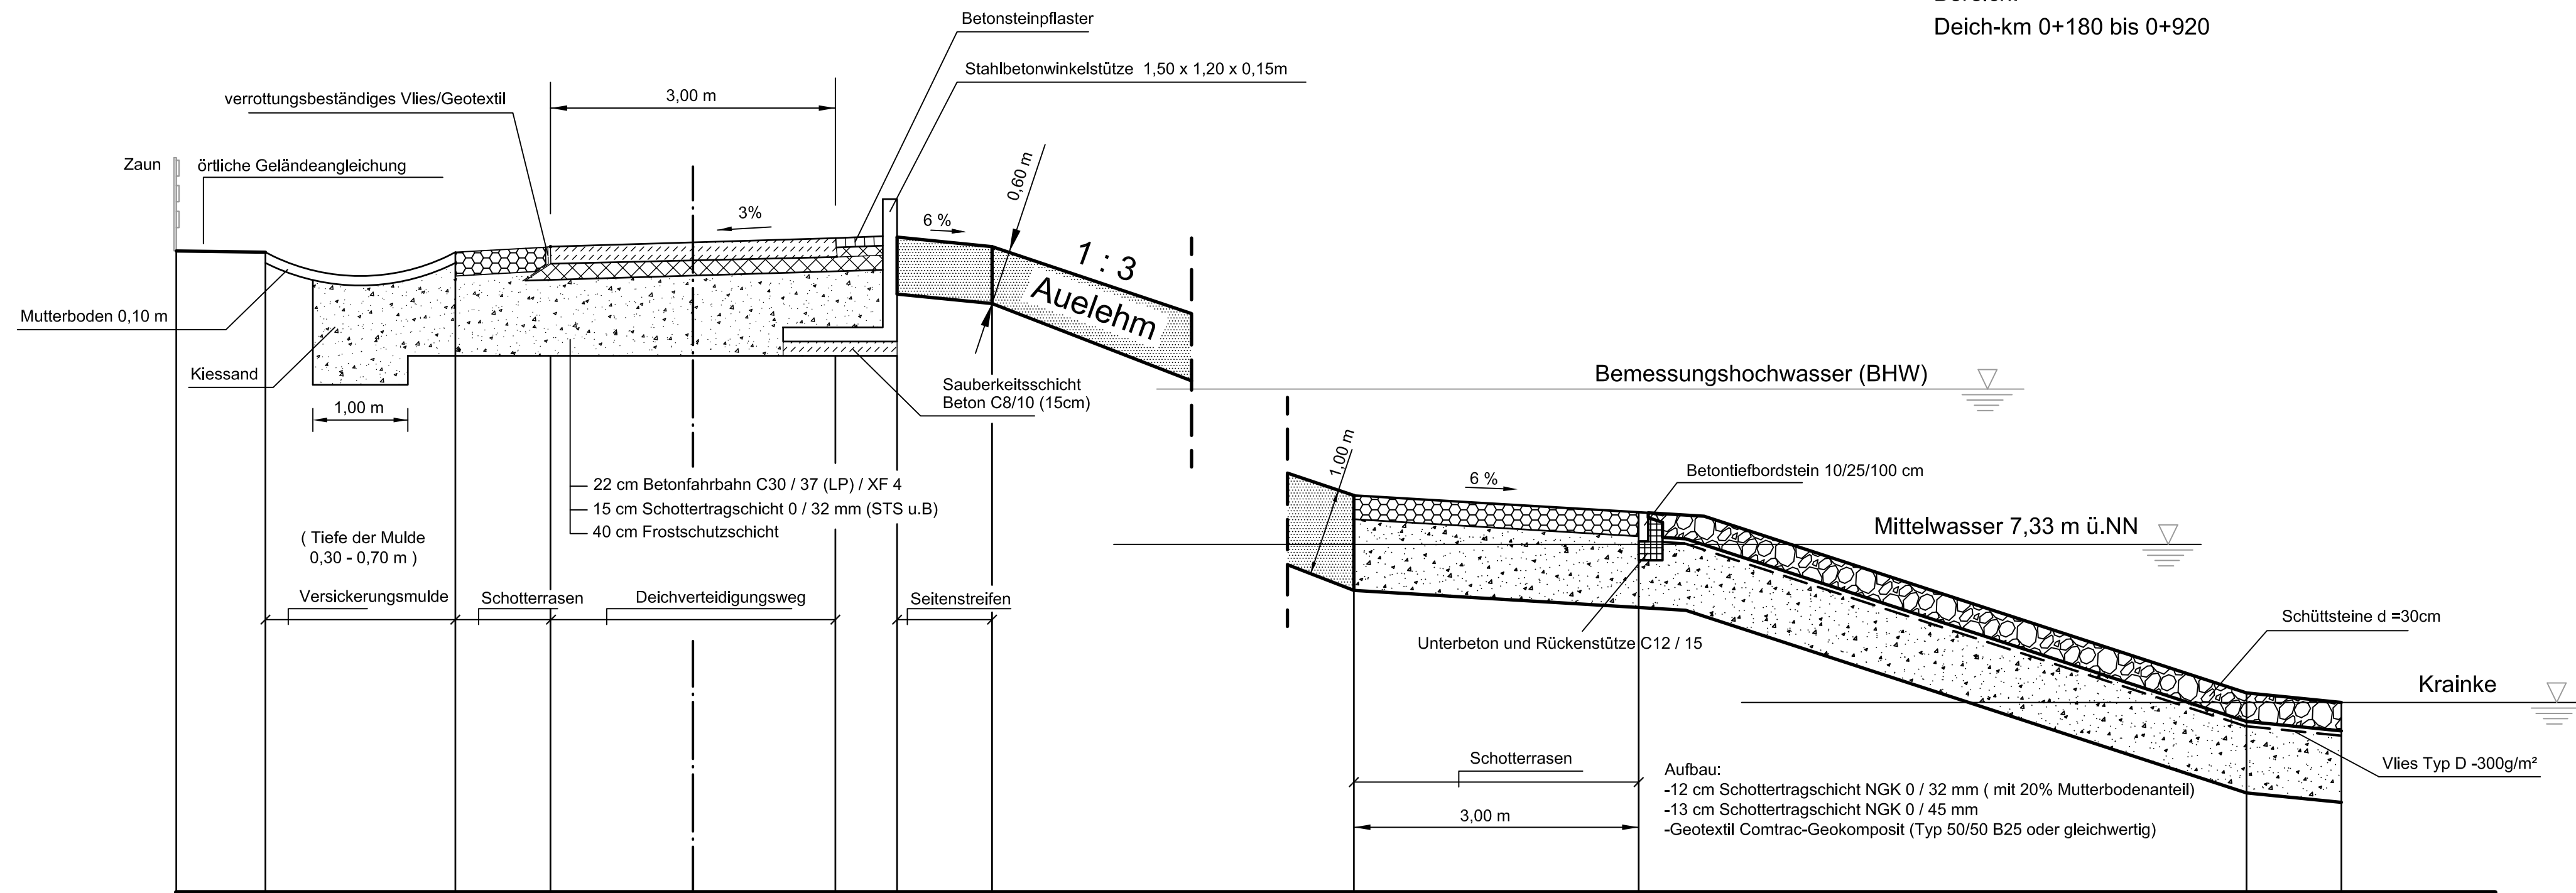

Neuhauser Deich- und Unterhaltungsverband

Antrag auf Planfeststellung

für den Ausbau und Neubau der Hochwasserdeiche
an Sude und Krainke

Mindestprofil linker Krainkedeich mit Deichverteidigungsweg

Maßstab :
1 : 50
Anlage :
6.2.2
Ausfertigung

Aufgestellt :
Lüneburg, den 20.03.2009



Niedersächsischer Landesbetrieb für
Wasserwirtschaft, Küsten- und Naturschutz
- Betriebsstelle Lüneburg -

Andreas Jantsch

	Datum	Unterschrift
Bearbeiter	März 2009	<i>Jes</i>
Anfertigung der Zeichnung	März 2009	<i>H. Kämmerer</i>