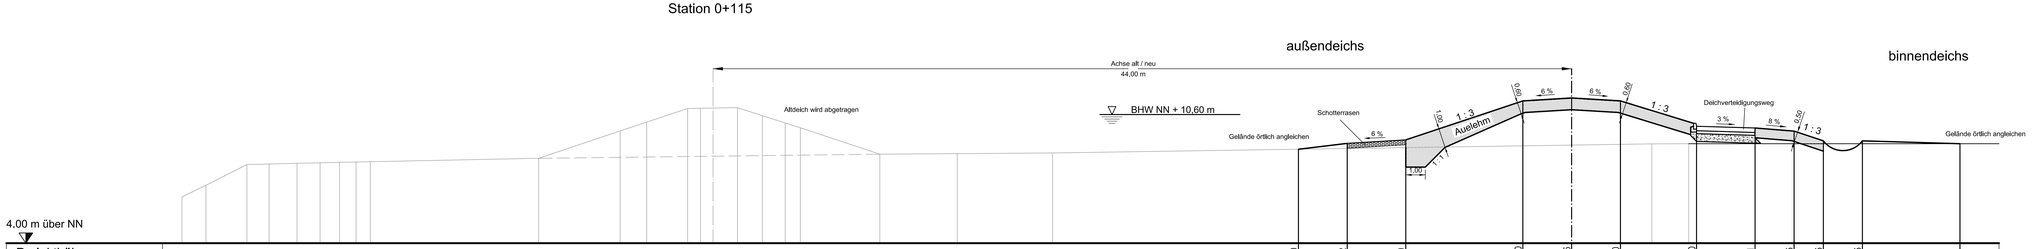
Station 0+115
außendeichs
binnendeichs
Achse alt / neu
44,00 m
Altdeich wird abgetragen
BHW NN + 10,60 m
Schotterrasen
Gelände örtlich angleichen
6 %
1 : 3
Auelehm
0,60
1,00
6 %
8 %
0,80
1 : 3
Deichverteidigungsweg
3 %
8 %
0,50
1 : 3
Gelände örtlich angleichen
4,00 m über NN

| | | |