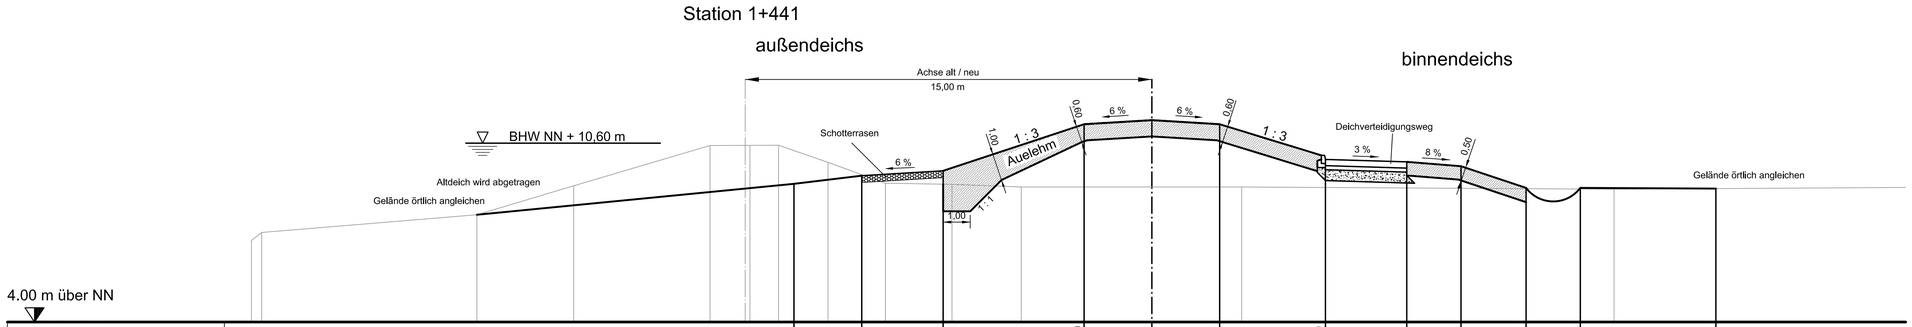
Station 1+441
außendeichs
binnendeichs
Achse alt / neu
15,00 m
BHW NN + 10,60 m
Schotterrasen
6 %
1 : 3
Auelehm
1,00
1 : 1
0,80
6 %
6 %
0,80
1 : 3
Deichverteidigungsweg
3 %
8 %
0,50
Altdeich wird abgetragen
Gelände örtlich angleichen
Gelände örtlich angleichen
4,00 m über NN

| | | |