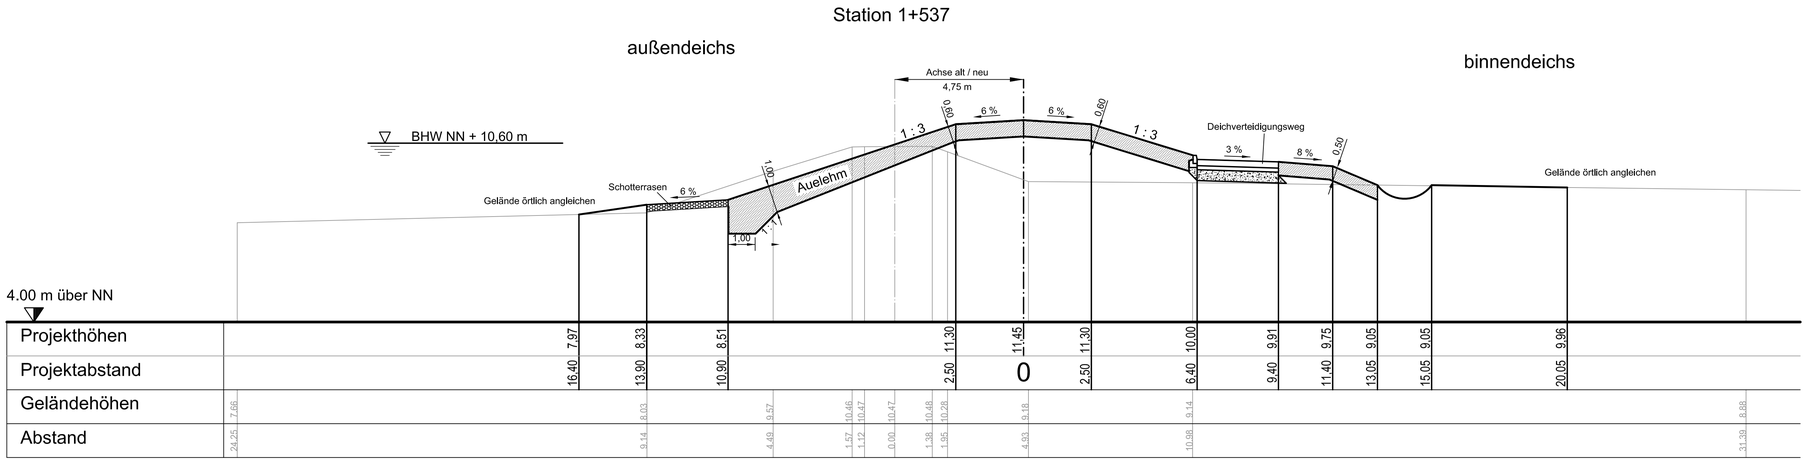

Neuhauser Deich- und Unterhaltungsverband

Antrag auf Planfeststellung

für den Ausbau und Neubau der Hochwasserdeiche
an Sude und Krainke

Querschnitt 8 rechter Krainkedeich

Deich - km 1 + 537

Maßstab : 1 : 100

Anlage : 5.3.8

Ausfertigung

Aufgestellt : Lüneburg, den 20.03.2009

Niedersächsischer Landesbetrieb für Wasserwirtschaft, Küsten- und Naturschutz
- Betriebsstelle Lüneburg -

	Datum	Unterschrift
Bearbeiter	März 2009	
Anfertigung der Zeichnung	März 2009	