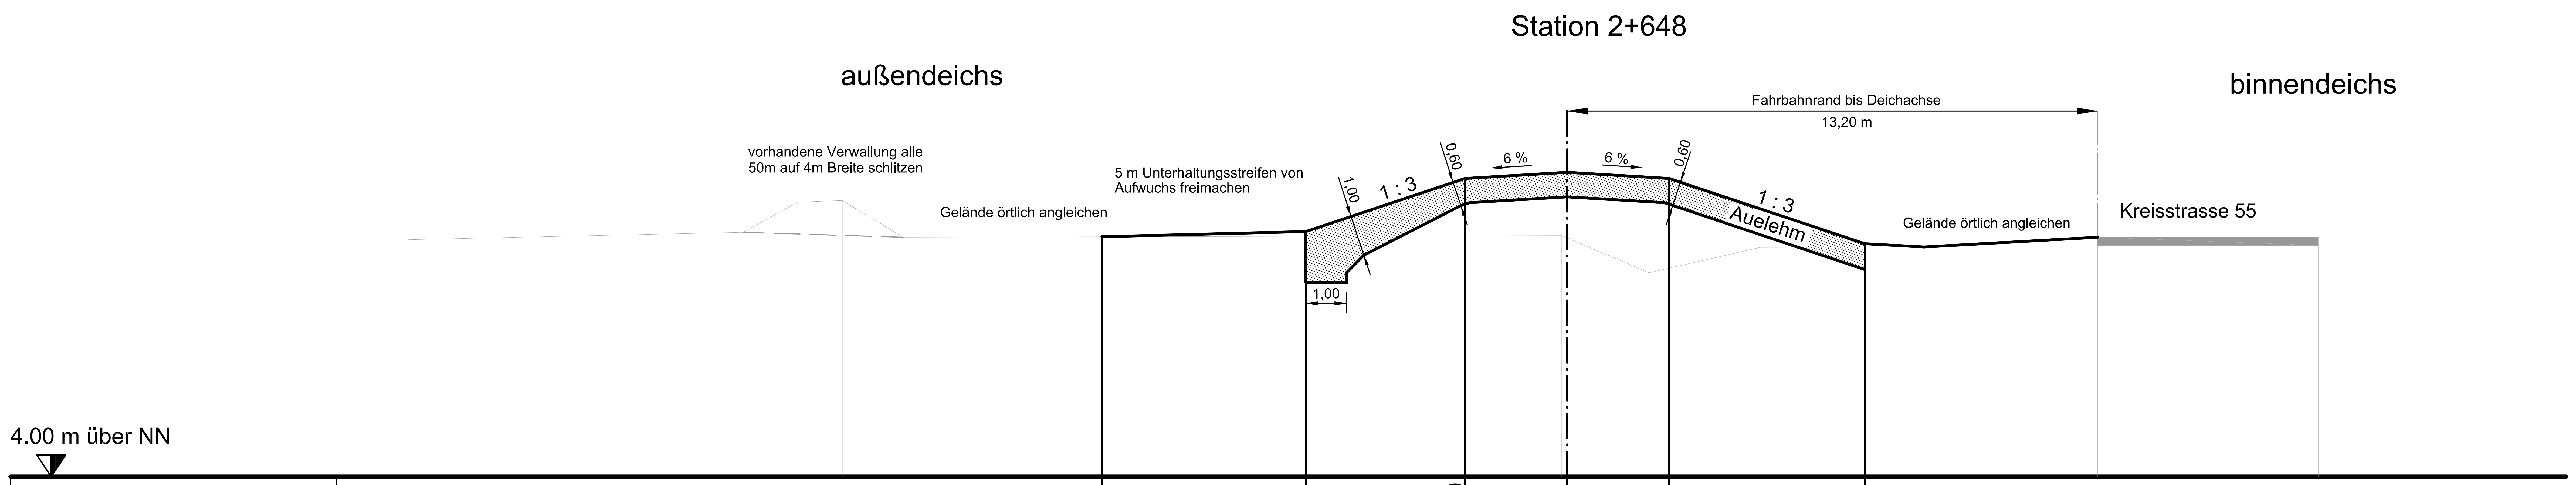

Projekthöhen								10,00	11,30	11,45	11,30		9,70		
Projektabstand							11,40	6,40	2,50	0	2,50		7,30		
Geländehöhen	9.80	9.98	10.72	10.76	9.86					9.90	8.99	9.61	9.62	9.86	
Abstand	41.30	33.10	31.75	30.66	29.17					13.03	10.99	8.27	4.25	0.00	5.41

Neuhauser Deich- und Unterhaltungsverband

Antrag auf Planfeststellung

für den Ausbau und Neubau der Hochwasserdeiche
an Sude und Krainke

Querschnitt 16 rechter Krainkedeich

Deich - km 2 + 648

Maßstab : 1 : 100

Anlage : 5.3.16

Ausfertigung

Aufgestellt :
Lüneburg, den 20.03.2009

NLWKN

Niedersächsischer Landesbetrieb für
Wasserwirtschaft, Küsten- und Naturschutz
- Betriebsstelle Lüneburg -

	Datum	Unterschrift
Bearbeiter	März 2009	
Anfertigung der Zeichnung	März 2009	