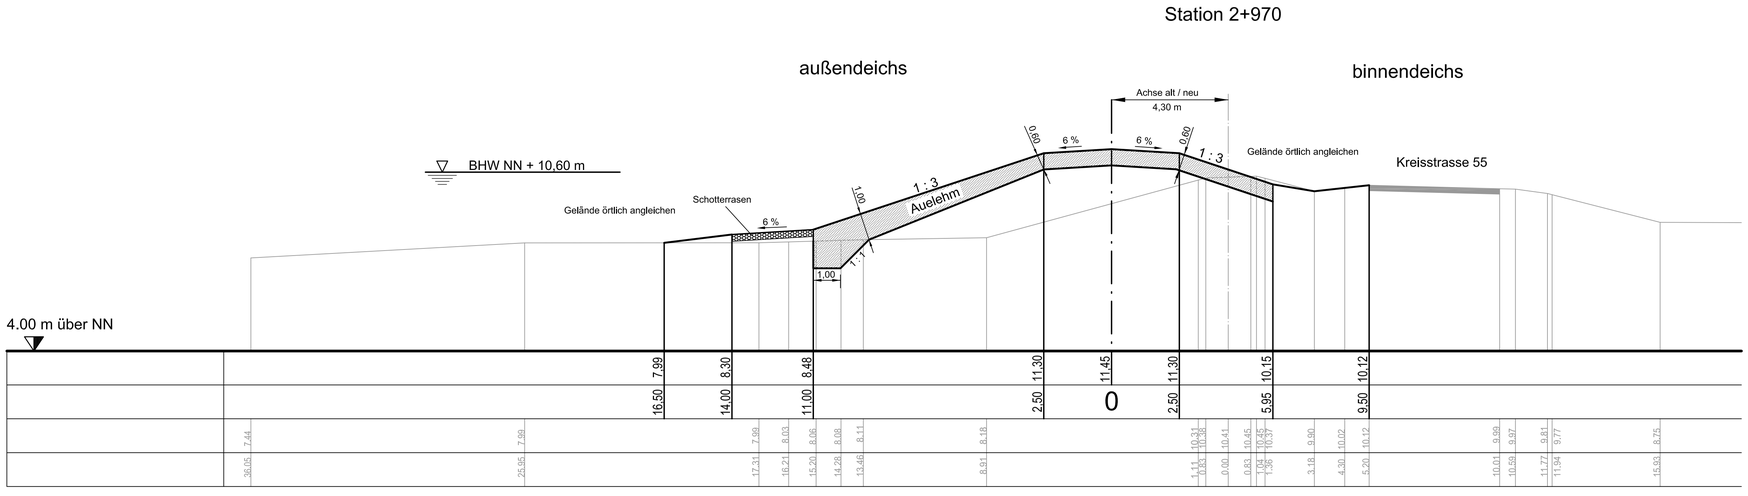

Neuhauser Deich- und Unterhaltungsverband			
Antrag auf Planfeststellung für den Ausbau und Neubau der Hochwasserdeiche an Sude und Krainke			
Querschnitt 18 rechter Krainkedeich Deich - km 2 + 970	Maßstab : 1 : 100		Anlage : 5.3.18 Ausfertigung
Aufgestellt : Lüneburg, den 20.03.2009		Datum	Unterschrift
NLWKN Niedersächsischer Landesbetrieb für Wasserwirtschaft, Küsten- und Naturschutz - Betriebsstelle Lüneburg -	Bearbeiter	März 2009	
	Anfertigung der Zeichnung	März 2009	