


Station 3+270

außendeichs

binnendeichs

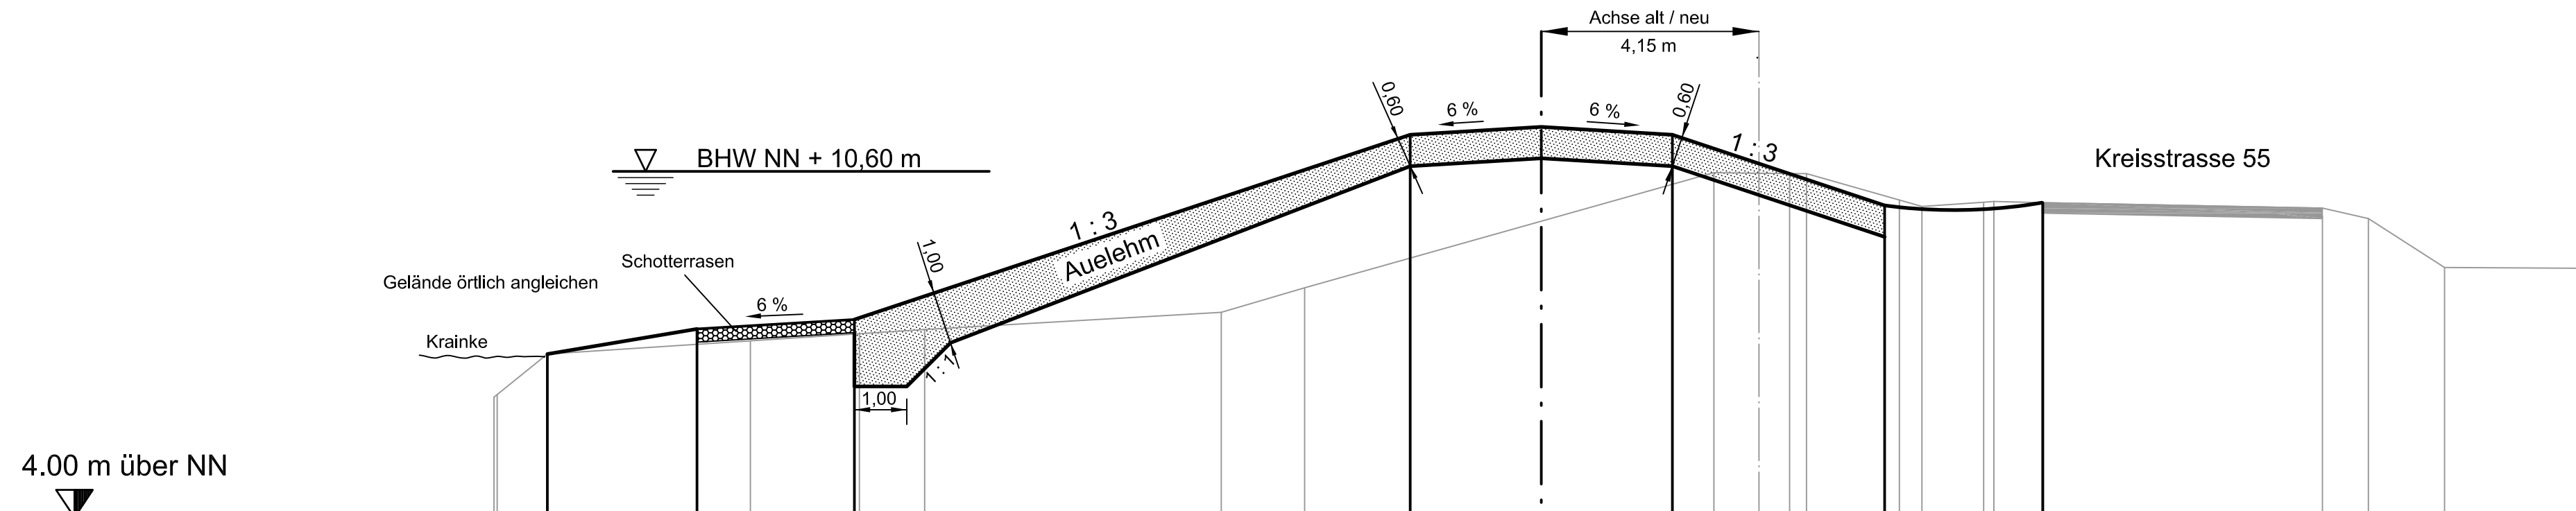

Projekthöhen		7.12	7.60	7.78	11.30	11.45	11.30	9.95	10.00											
Projektabstand		18.95	16.10	13.10	2.50	0	2.50	6.55	9.55											
Geländehöhen	6.29	6.34	7.12	7.37	7.50	7.58	7.91	8.38	10.58	10.57	10.56	10.56	10.05	9.93	10.01	10.03	10.00	9.90	9.70	8.77
Abstand	24.12	24.06	23.10	19.23	17.15	15.91	10.25	8.66	0.86	0.00	0.58	0.91	2.68	3.11	4.28	4.48	5.40	10.74	11.65	13.07

Neuhauser Deich- und Unterhaltungsverband

Antrag auf Planfeststellung  
für den Ausbau und Neubau der Hochwasserdeiche  
an Sude und Krinke

Querschnitt 20 rechter Krinkedeich  
Deich - km 3 + 270

Maßstab :  
1 : 100  
Anlage :  
5.3.20  
Ausfertigung

Aufgestellt :  
Lüneburg, den 20.03.2009



Niedersächsischer Landesbetrieb für  
Wasserwirtschaft, Küsten- und Naturschutz  
- Betriebsstelle Lüneburg -

*Andreas Jantsch*

Datum  
Unterschrift

Bearbeiter  
März  
2009  
*Jes*

Anfertigung  
der  
Zeichnung  
März  
2009  
*lmm*