


Draufsicht

außendeichs
Durchlassbauwerk Neu

Schnitt A-A

binnendeichs
Durchlassbauwerk Neu

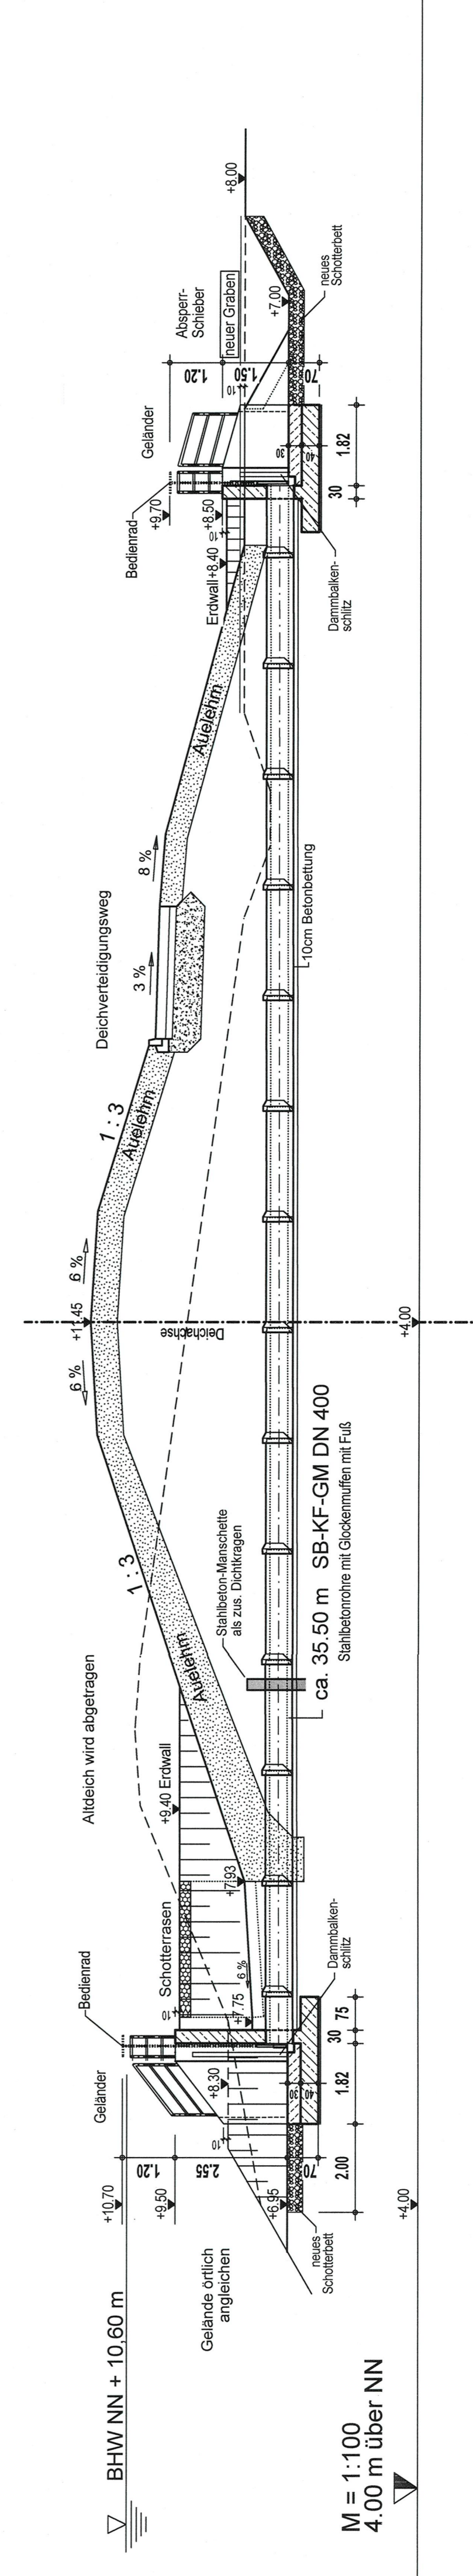

c					
b					
a	Art der Änderungen	Datum	Bearbeitet	Fachtechn. geprüft	

BAUHER
Neuhauser Deich- und Unterhaltungsverband
BAUVORHABEN

Antrag auf Planfeststellung
für den Ausbau und Neubau der Hochwasserdeiche
an Sude und Krainke

DARSTELLUNG Planung
Bauwerksnummer 29
Krainke
Durchlass Rehsendeich DN 400

PLANNING:
VOSS INGENIEURE
Ingenieurbüro für Bauwesen GmbH
Lange Heide 29 · 21444 Vismore
aufgestellt: Vohöfen den 18.05.2009

Maßstab: 1 : 100
Anlage: 9
E-04

Datum	18.05.2009	Überschrift	Auslegung
Bearbeiter		Datum	18.05.2009
Anfertiger		Überschrift	G.Zemke
Zeichner		Datum	18.05.2009
		Überschrift	E. Voss

Projekt-Nr. 19008