



Draufsicht

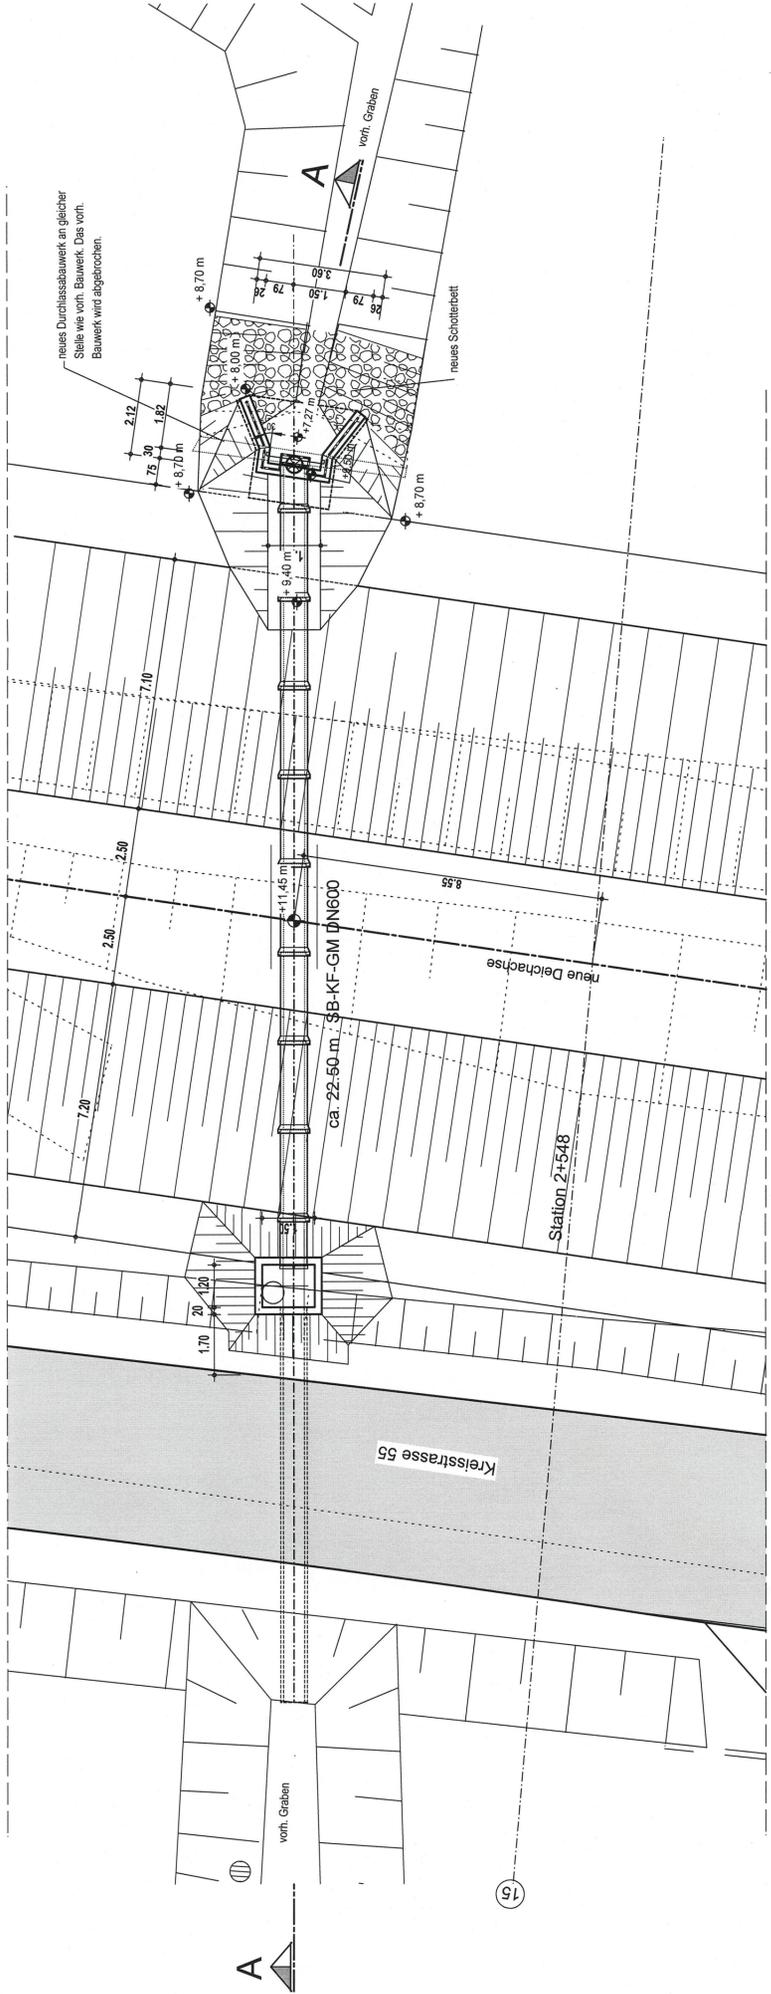

Schnitt A-A

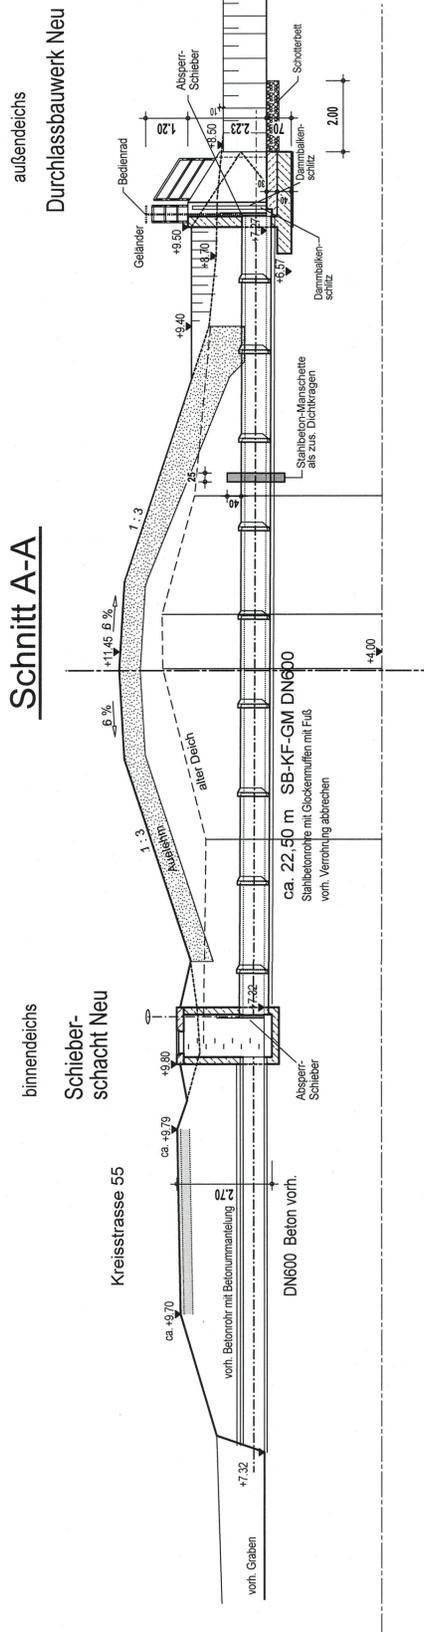

c					
b					
a	Art der Änderungen	Datum	Bearbeitet	Fachtechn. geprüft	

BAUHERR
Neuhauser Deich- und Unterhaltungsverband
BAUVORHABEN

Antrag auf Planfeststellung
für den Ausbau und Neubau der Hochwasserdeiche
an Sude und Krainke

DARSTELLUNG **Planung** **Bauwerksnummer** **41** **Maßstab:** **1 : 100** **Anlage:** **9**

rechter Krainke-deich Durchlass
Kreisstr. 55 - DN 600 **Ausfertigung** **E-05**

PLANUNG:
VOSS INGENIEURE
 Ingenieurbüro für Bauwesen GmbH
 Lange Heide 26 · 21444 Verden (All) · Tel. 0471/2994348
 aufgestellt, Verden den 18.05.2009
 gezeichnet

Datum	18.05.2009
Bearbeiter	G. Zentke
Anfertigung	E. Voss
Zeichnung	

Projekt-Nr. 19008